


# DIO - Obec EŠ - oprava povrchu silnice II/128 (výňatek)

**Legenda:**

- objížděná trasa do 3,5t
- objížděná trasa nad 3,5t
- pracovní místo
- IS 11a
- přechodné dopravní značení

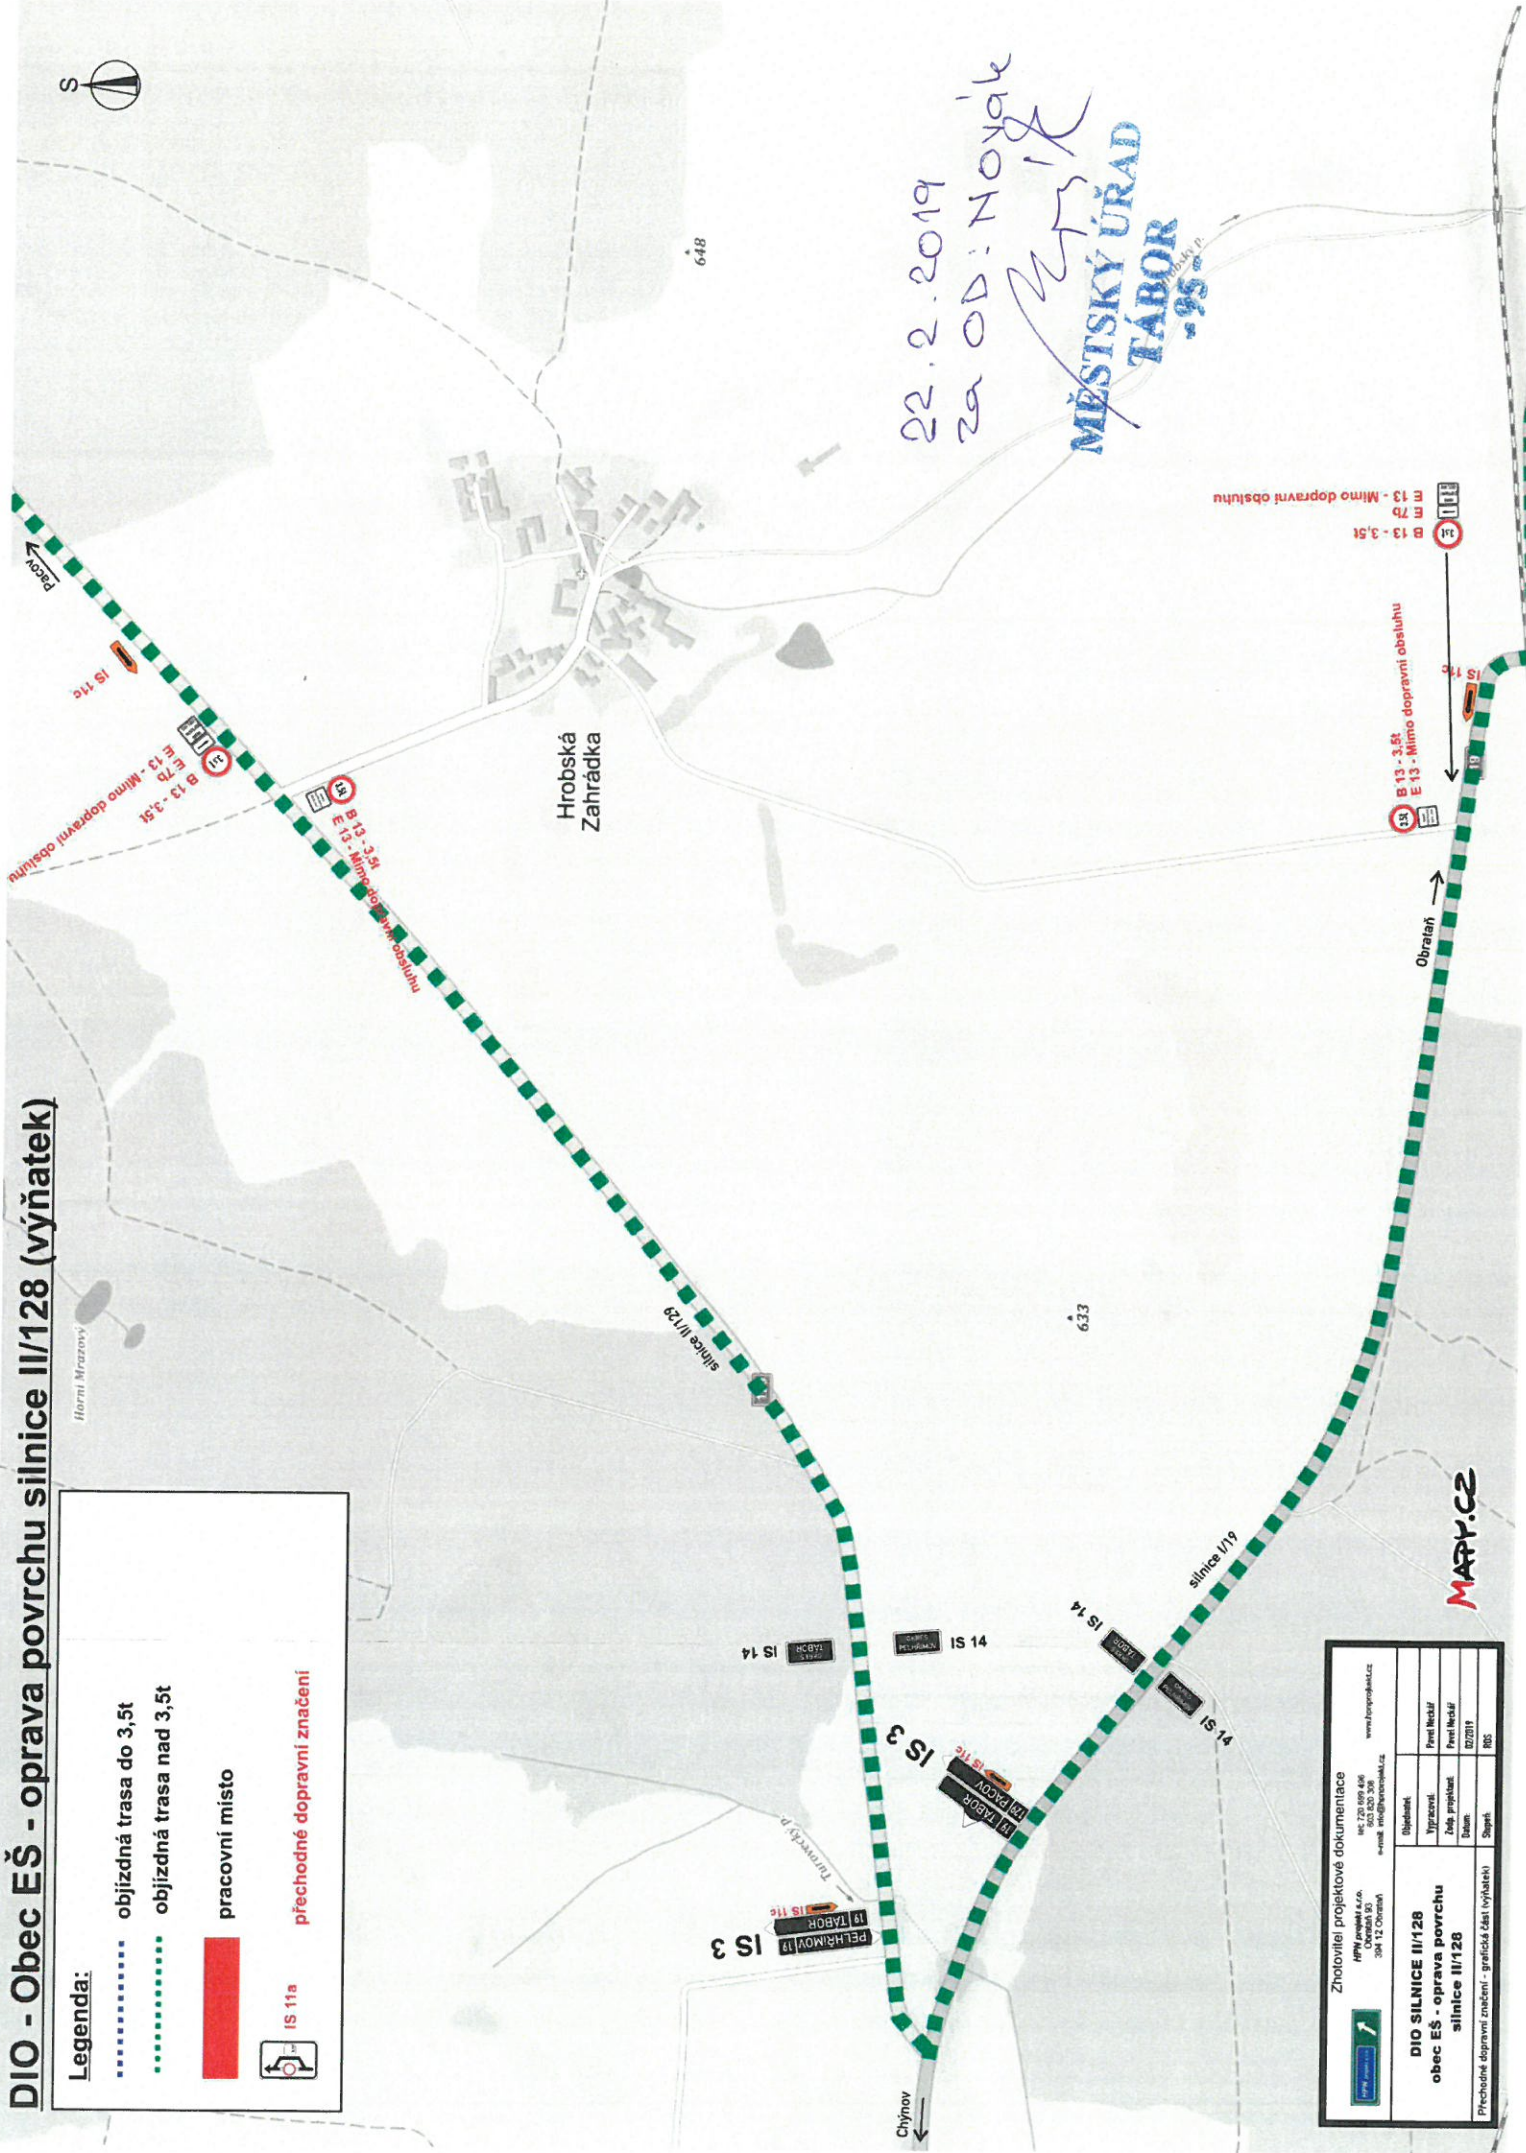

Zhotovitel projektové dokumentace  
 MPA projekt s.r.o.  
 IČ: 270 099 404  
 IČ: 503 003 308  
 e-mail: info@mpaprojekt.cz  
 www.mpa-projekt.cz

DIO SILNICE II/128  
 obec EŠ - oprava povrchu  
 silnice II/128

Přechodné dopravní značení - grafická část (výňatek)

Dělovedník:	Freit Michal
Upravitel:	Freit Michal
Žad. projektant:	Freit Michal
Stav:	02/2019
Stavěl:	RBS

MAY.CZ