





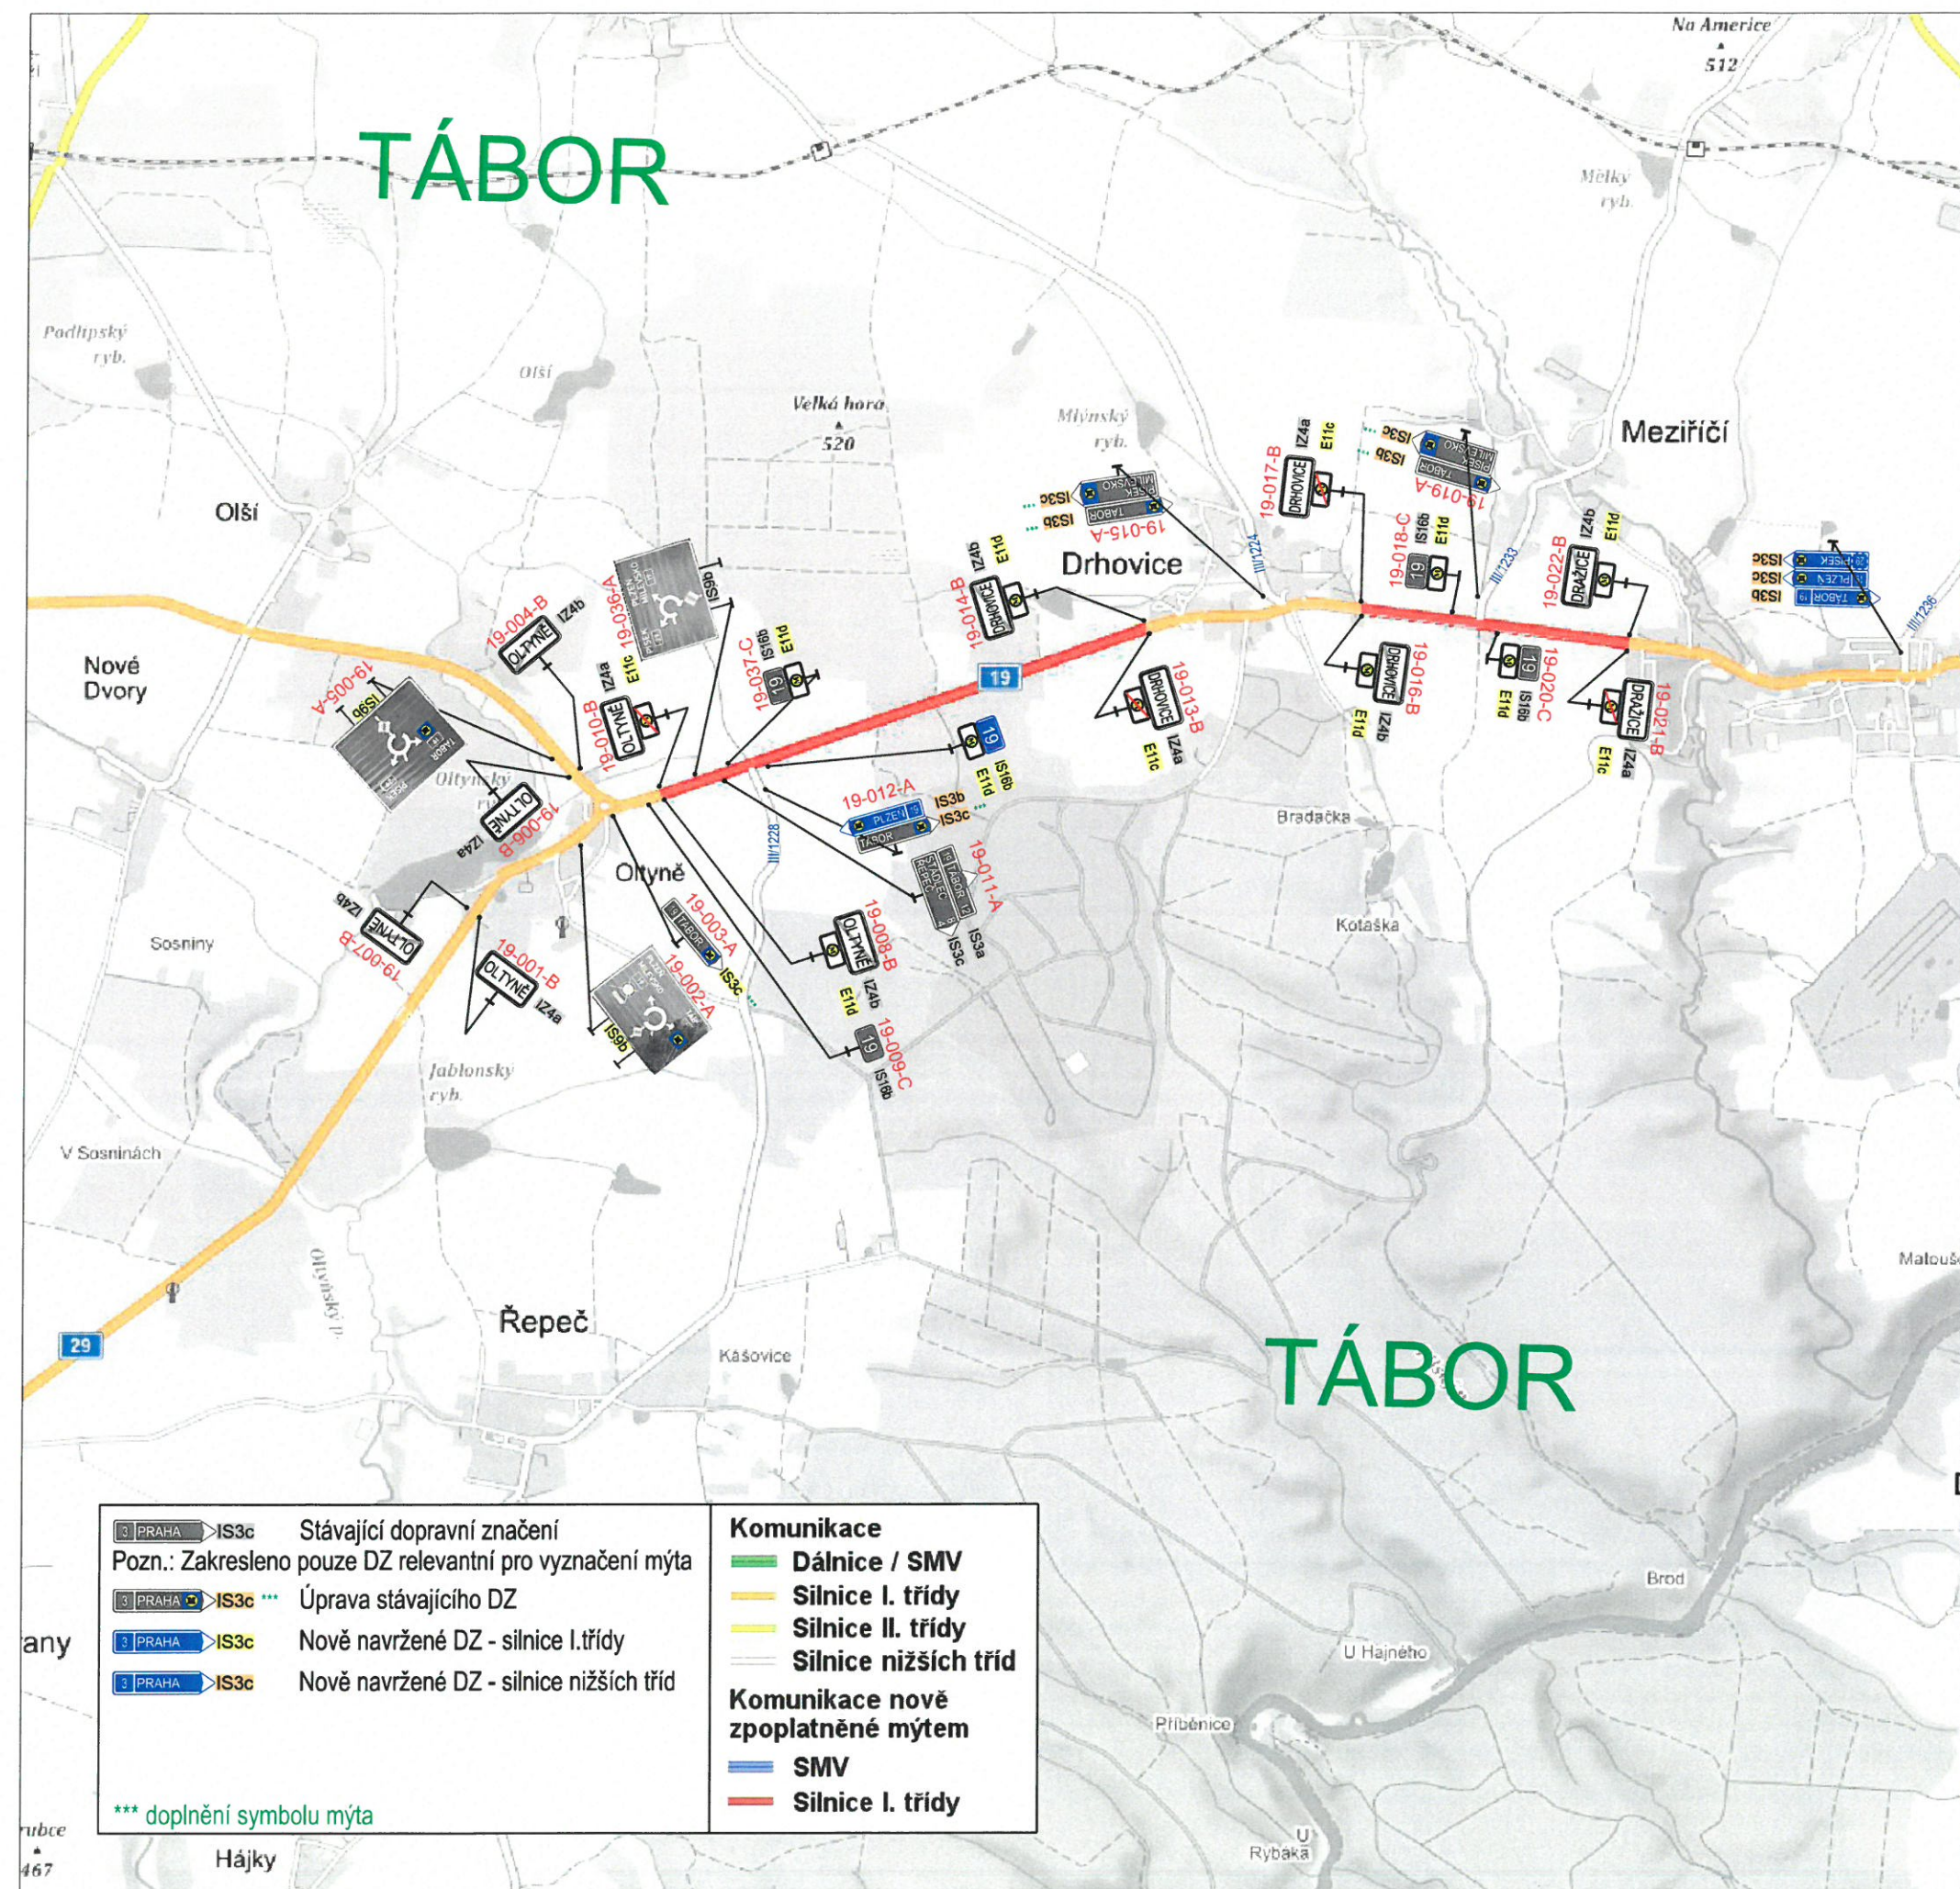

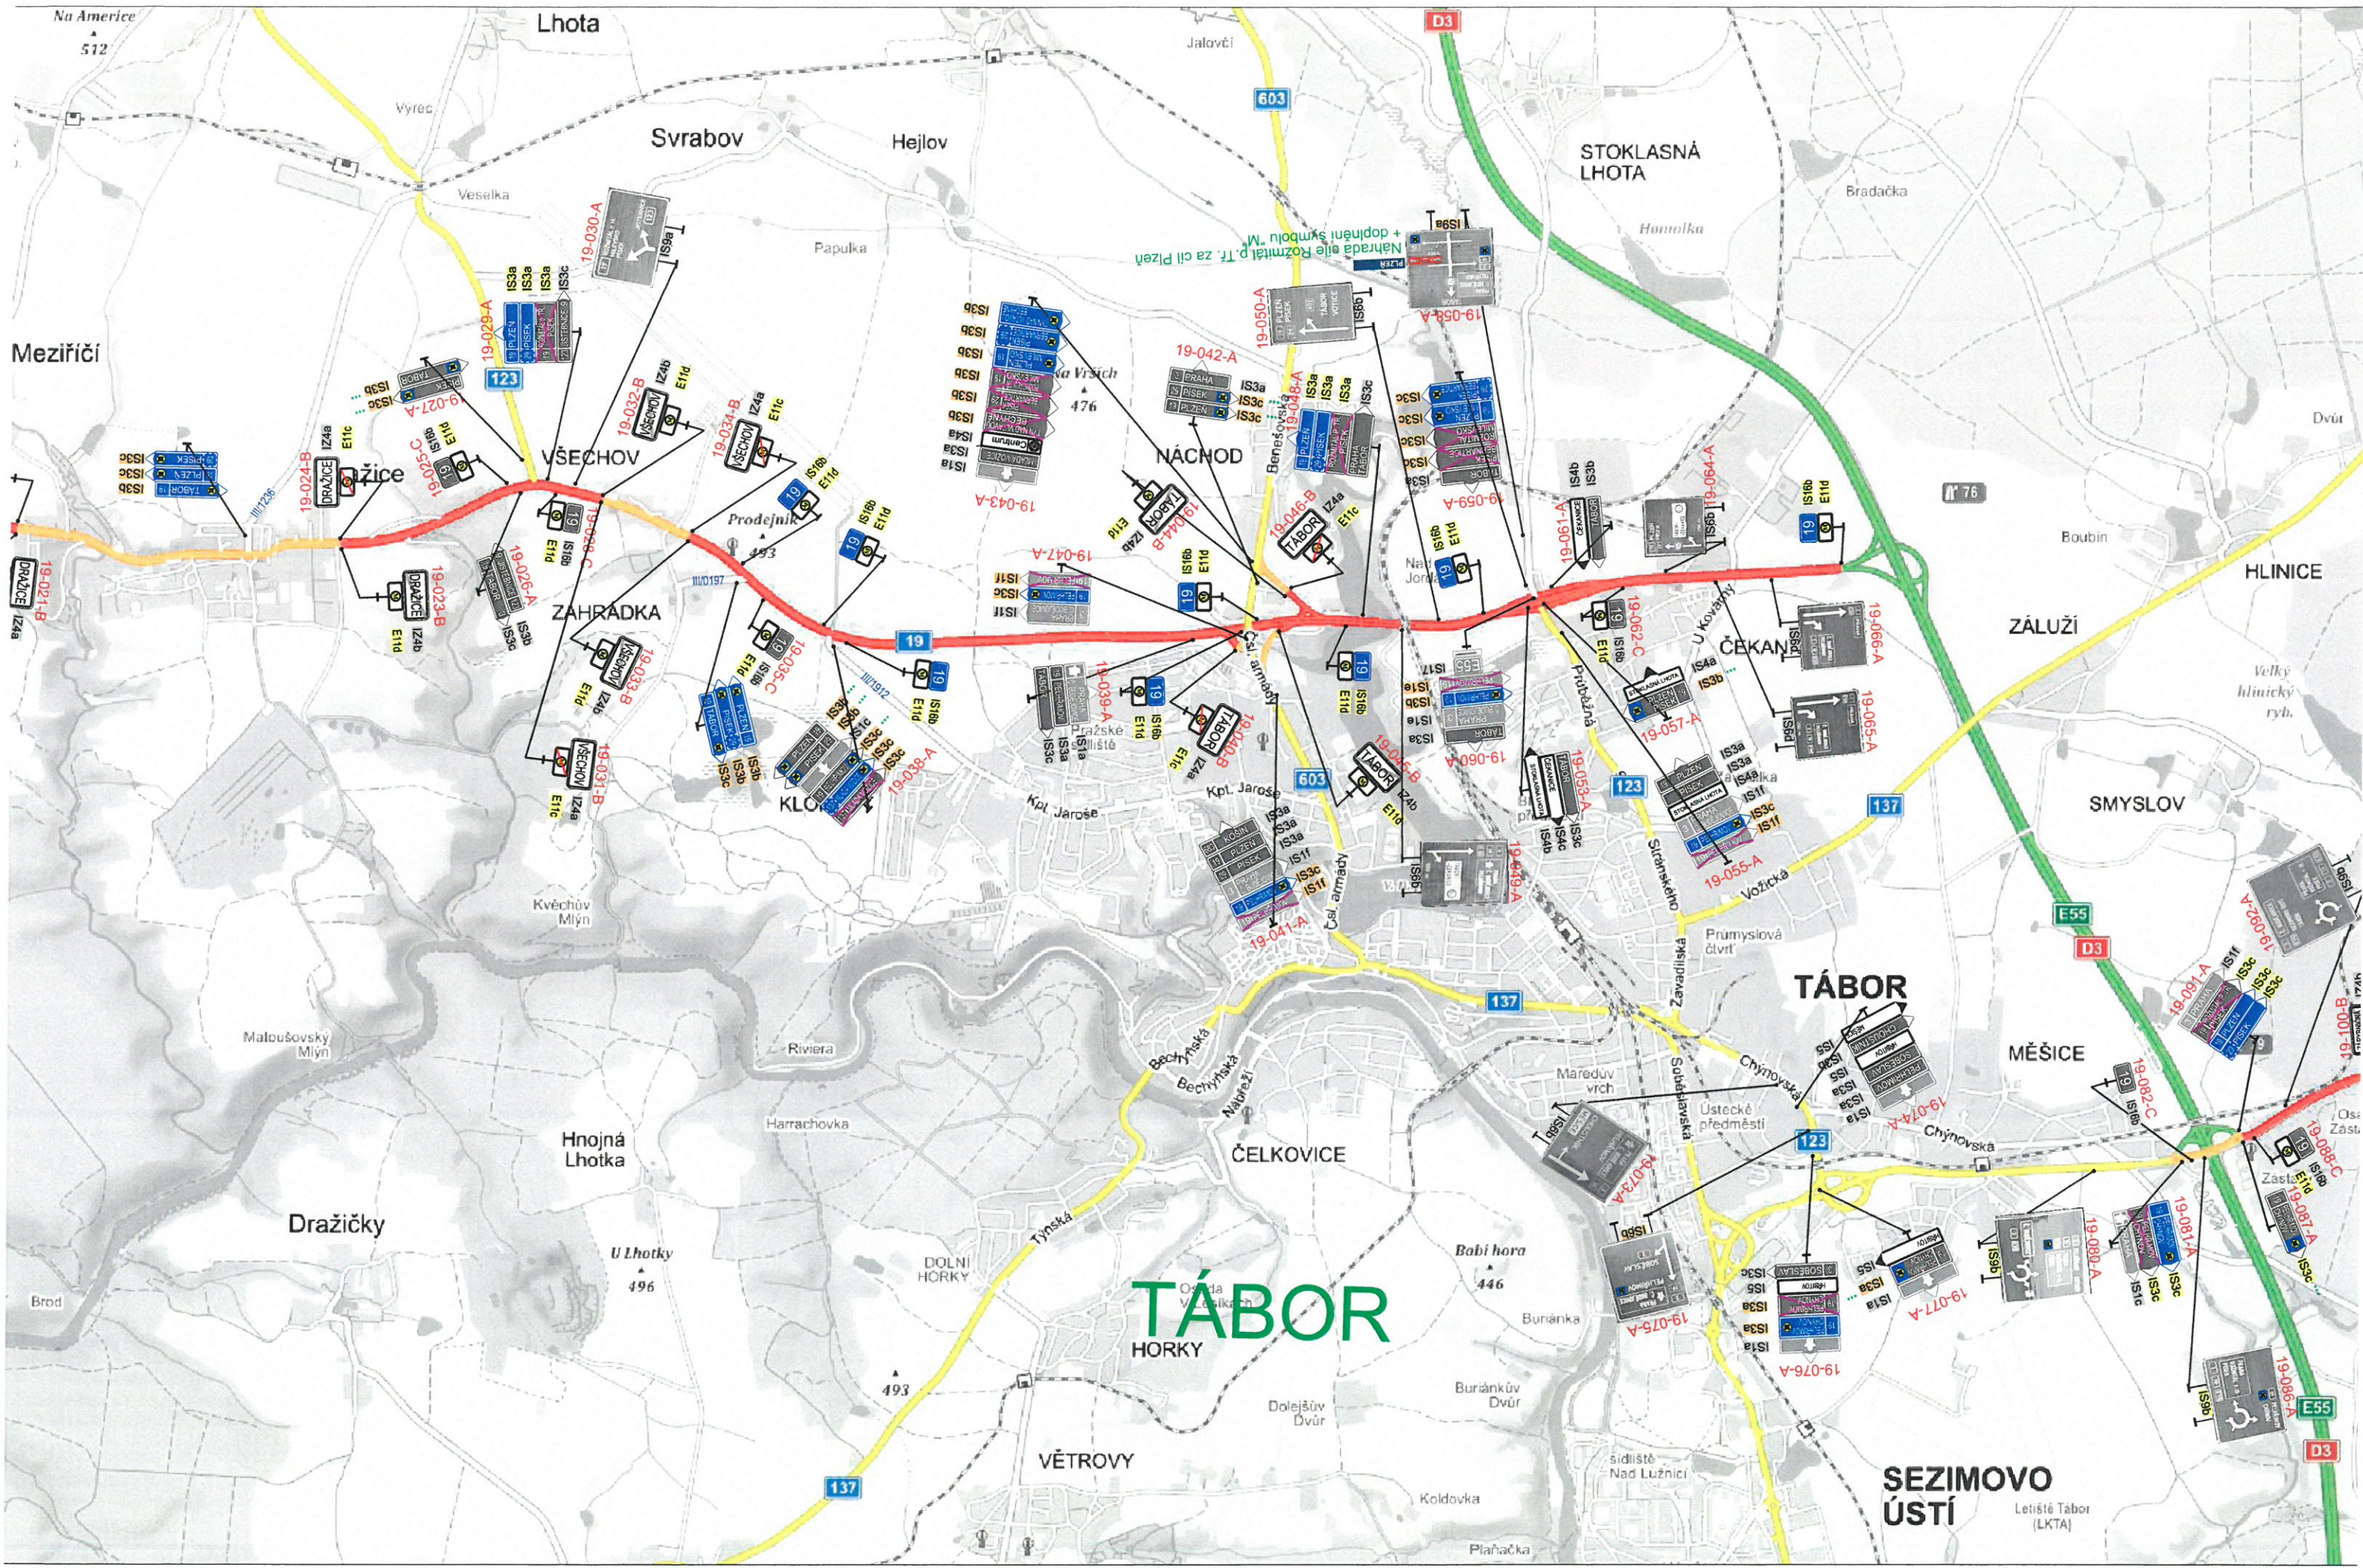

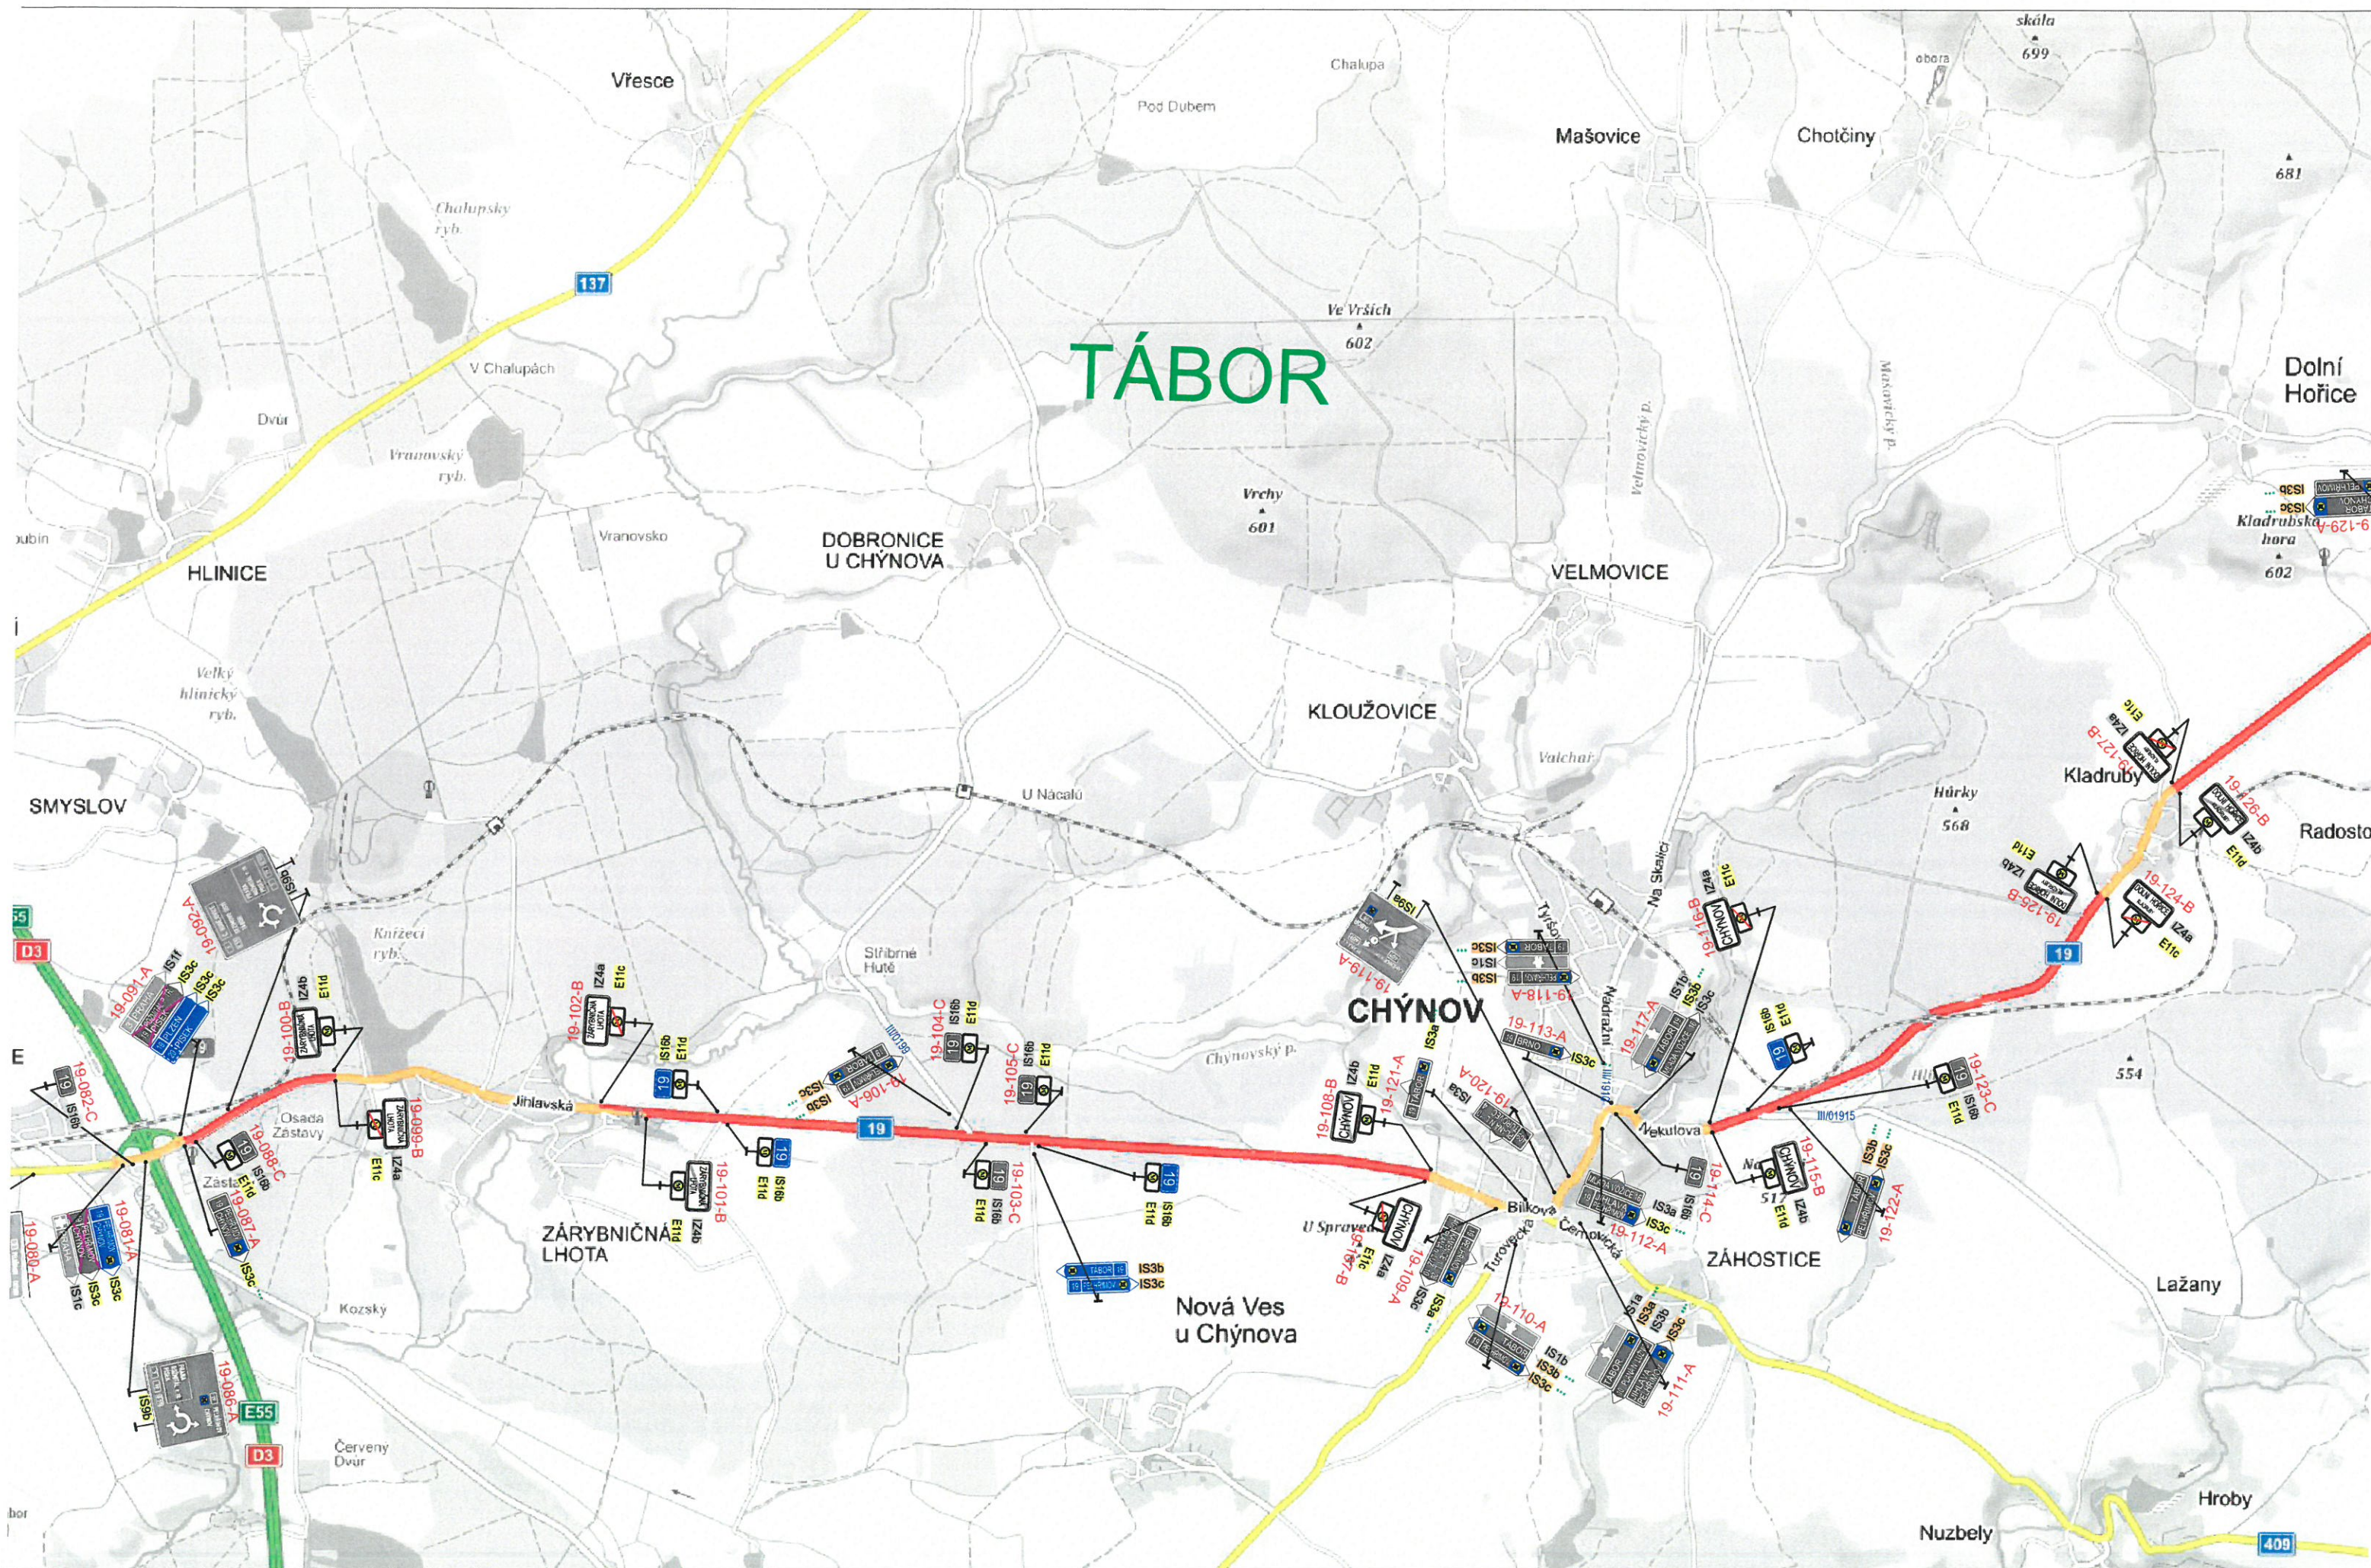

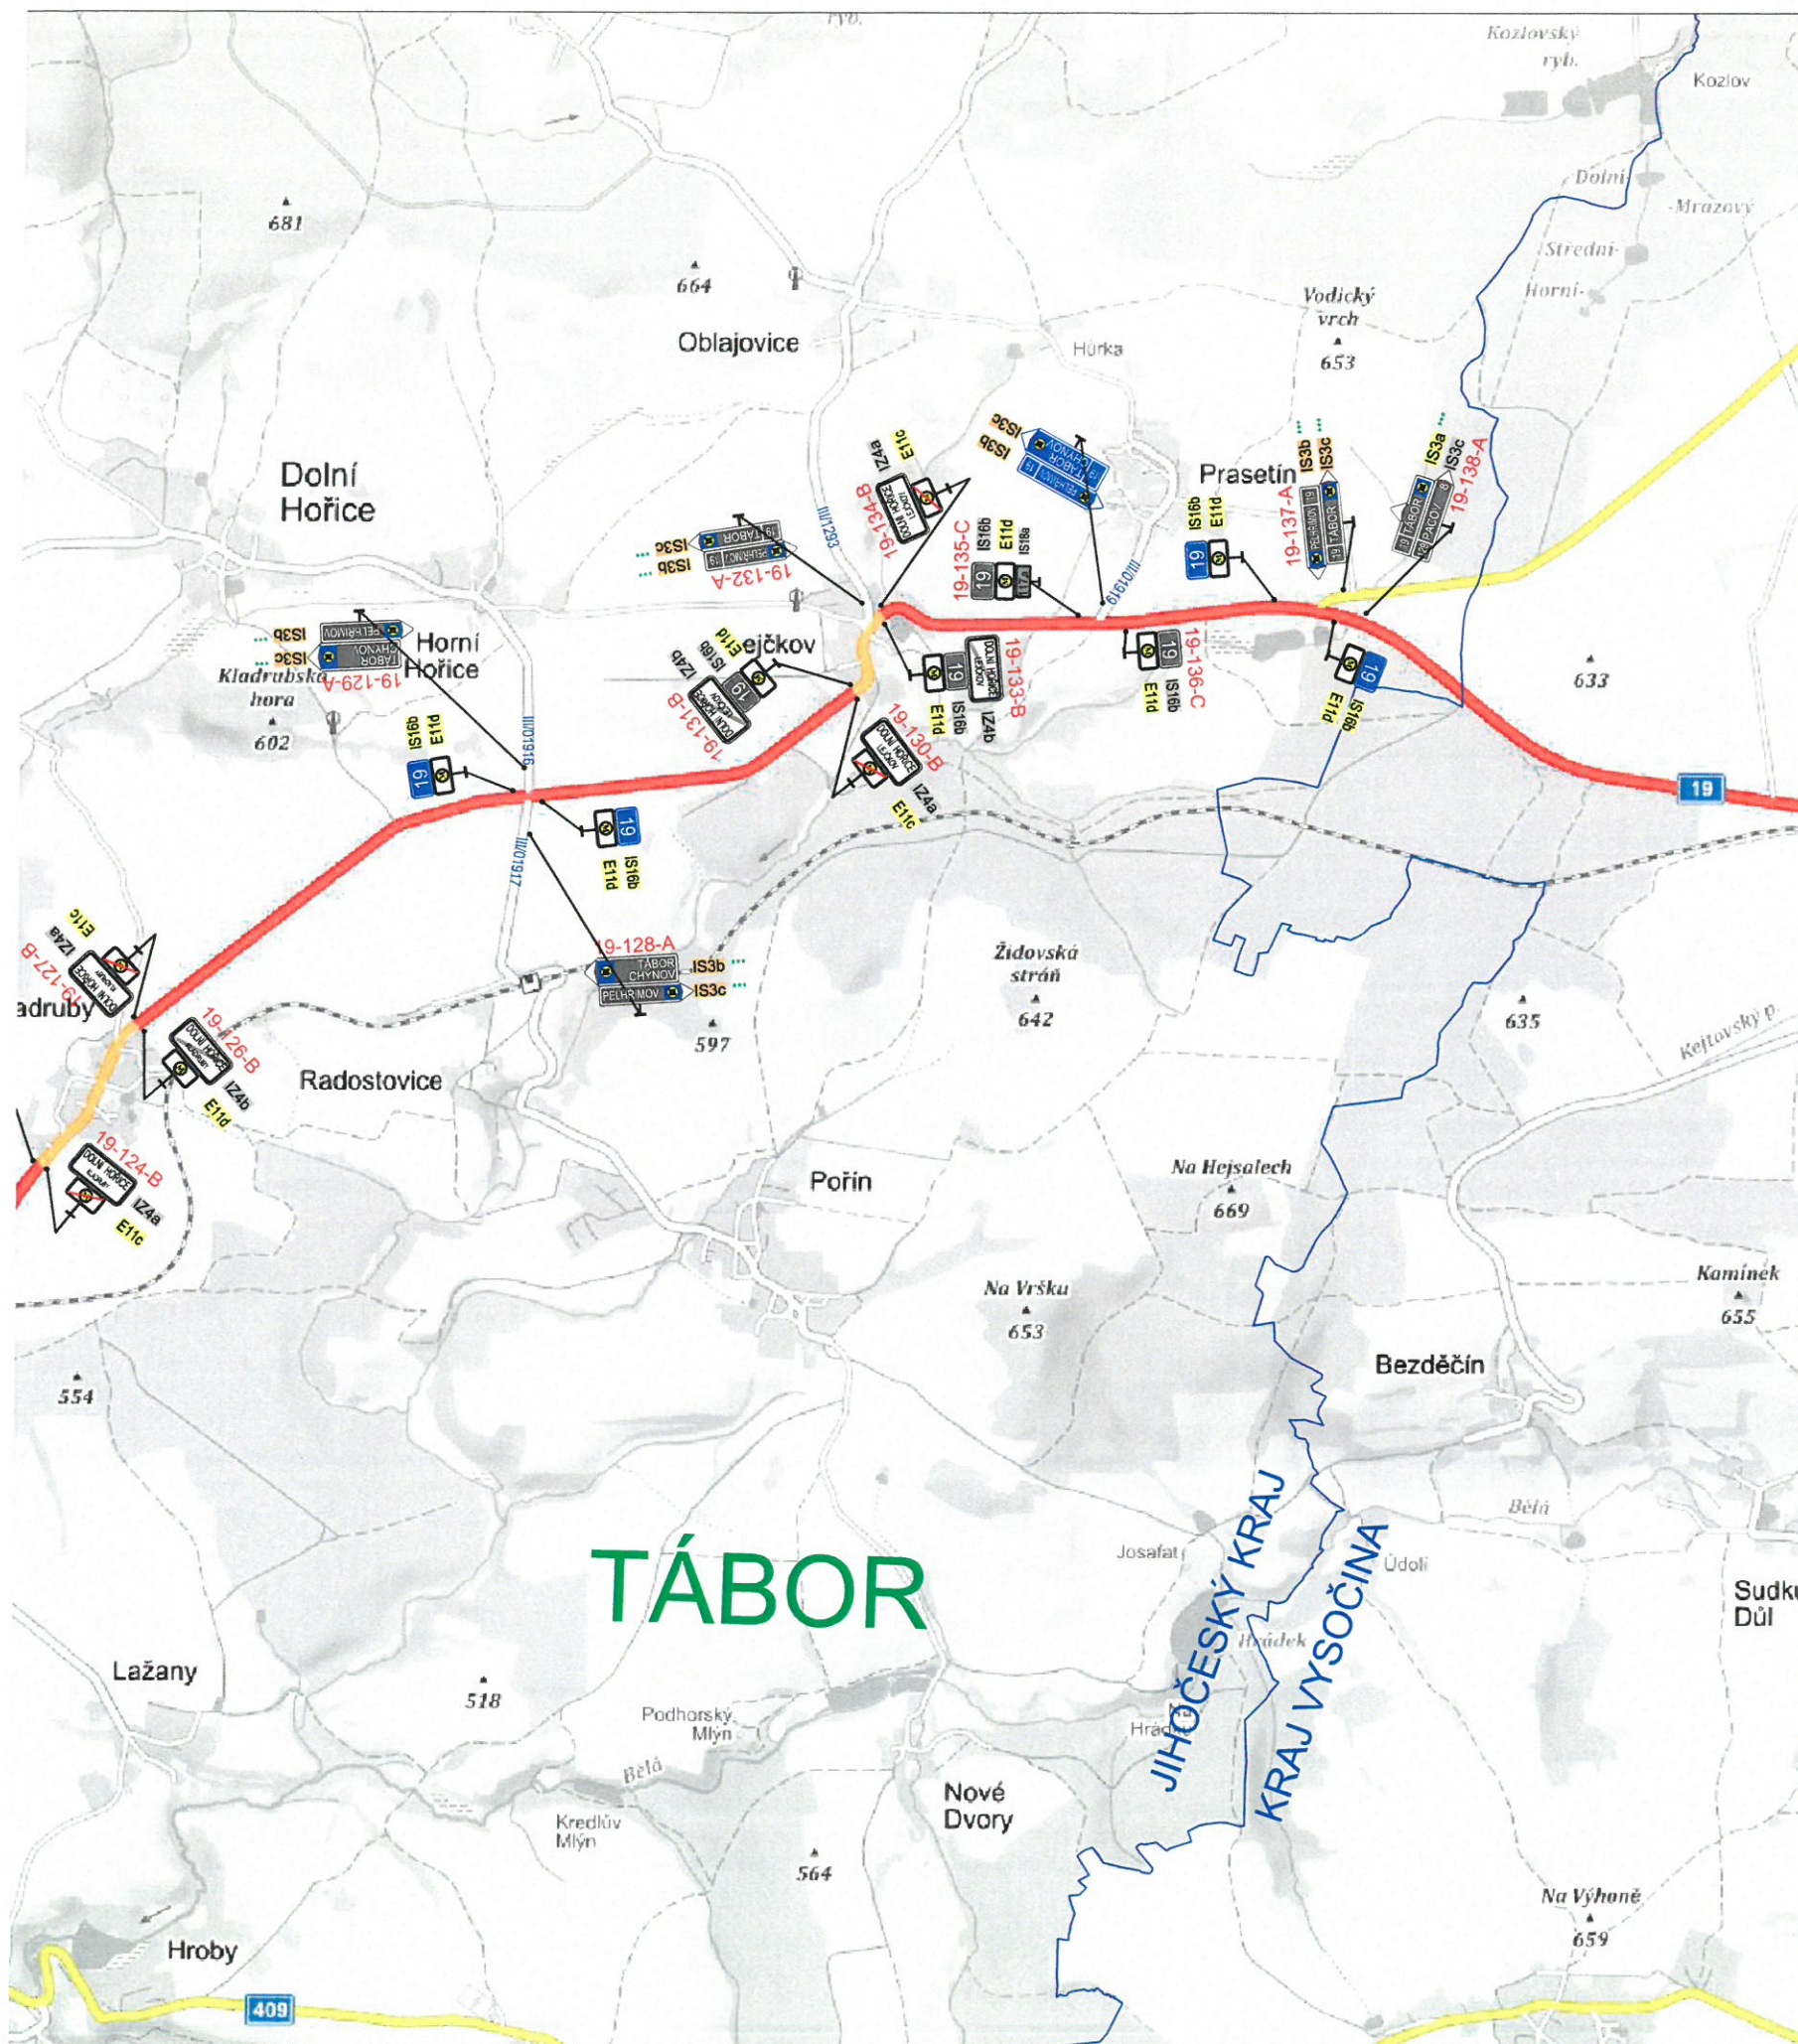

MĚSTSKÝ ÚŘAD
TABOR
- 116 -

JIHOČESKÝ KRAJ ČÁST C

VER



ŘEDITELSTVÍ SILNIC A DÁLNIC ČR

ŘEDITELSTVÍ SILNIC A DÁLNIC
Na Pankráci 546/56
140 00 Praha 4

Zhotovitel PD: společnost "PGP/VIAPONT - RS na projektové práce
Zpracovatel: PRAGOPROJEKT, a.s., K Ryšánce 1668/16, 147 54 Praha 4, IČ: 45272387, www.pragoprojekt.cz, datová schránka
Zpracovatelský útvar: Ateliér Praha I – K Ryšánce 1668/16, 147 54 Praha 4, Tel.: 226 066 111, E-mail: mailbox@prag

Navrhl/vypracoval: Ing. David ŘEHÁK podpis:	Zodpovědný projektant: Ing. David ŘEHÁK podpis:	VEDOUcí SPOLEČNÍK: PRAGOPROJEKT PRAGOPROJEKT, a.s., K Ryšánce 1668/16, 147 54 Praha 4	SPOLEČNÍK: VIAPONT, s.r.o. Vodní 258/13, 602 0
Technická kontrola: Ing. Bronislav ŠTAMBAŠKÝ podpis:	Hlavní inženýr projektu: Ing. Bronislav ŠTAMBAŠKÝ podpis:		

Kraj:	JIHOČESKÝ	Číslo zakázky:	19-10
Místo stavby:	PŘEDMĚTNÁ SILNICE A OKOLNÍ SILNIČNÍ SÍŤ	Číslo akce:	19-1
Objednatel:	ŘSD ČR, NA PANKRÁCI 546/56, 140 00 PRAHA 4, IČ 65993390	Datum:	09/20
Název stavby:	DOPLNĚNÍ DOPRAVNÍHO ZNAČENÍ V NÁVAZNOSTI NA ROZŠÍŘENÍ SYSTÉMU EL. MÝTNÉHO NA SILNICÍCH I. TŘÍDY PD - ÚPRAVA ORIENTAČNÍHO DOPRAVNÍHO ZNAČENÍ C. STAVEBNÍ ČÁST	Formát:	7xA
Část:		Měřítko:	1:250
Příloha:	SITUACE DOPRAVNÍHO ZNAČENÍ - SILNICE I/19	Stupeň:	DSP/PDPS
		Číslo přílohy:	2.1