

# ZMĚNA č.5 ÚZEMNÍHO PLÁNU DOLNÍ HOŘICE

## VÝKRES HLAVNÍ


### LEGENDA

#### HRANICE A ZNAČENÍ

|  |   |                              |
|--|---|------------------------------|
|  |  | hranice zastavitelných ploch |
|  |  | hranice řešeného území       |

#### PLOCHY S ROZDÍLNÝM ZPŮSOBEM VYUŽITÍ

|  |   |                                      |
|--|---|--------------------------------------|
|  |  | plochy bydlení - obecné              |
|  |  | plochy bydlení - bydlení a podnikání |

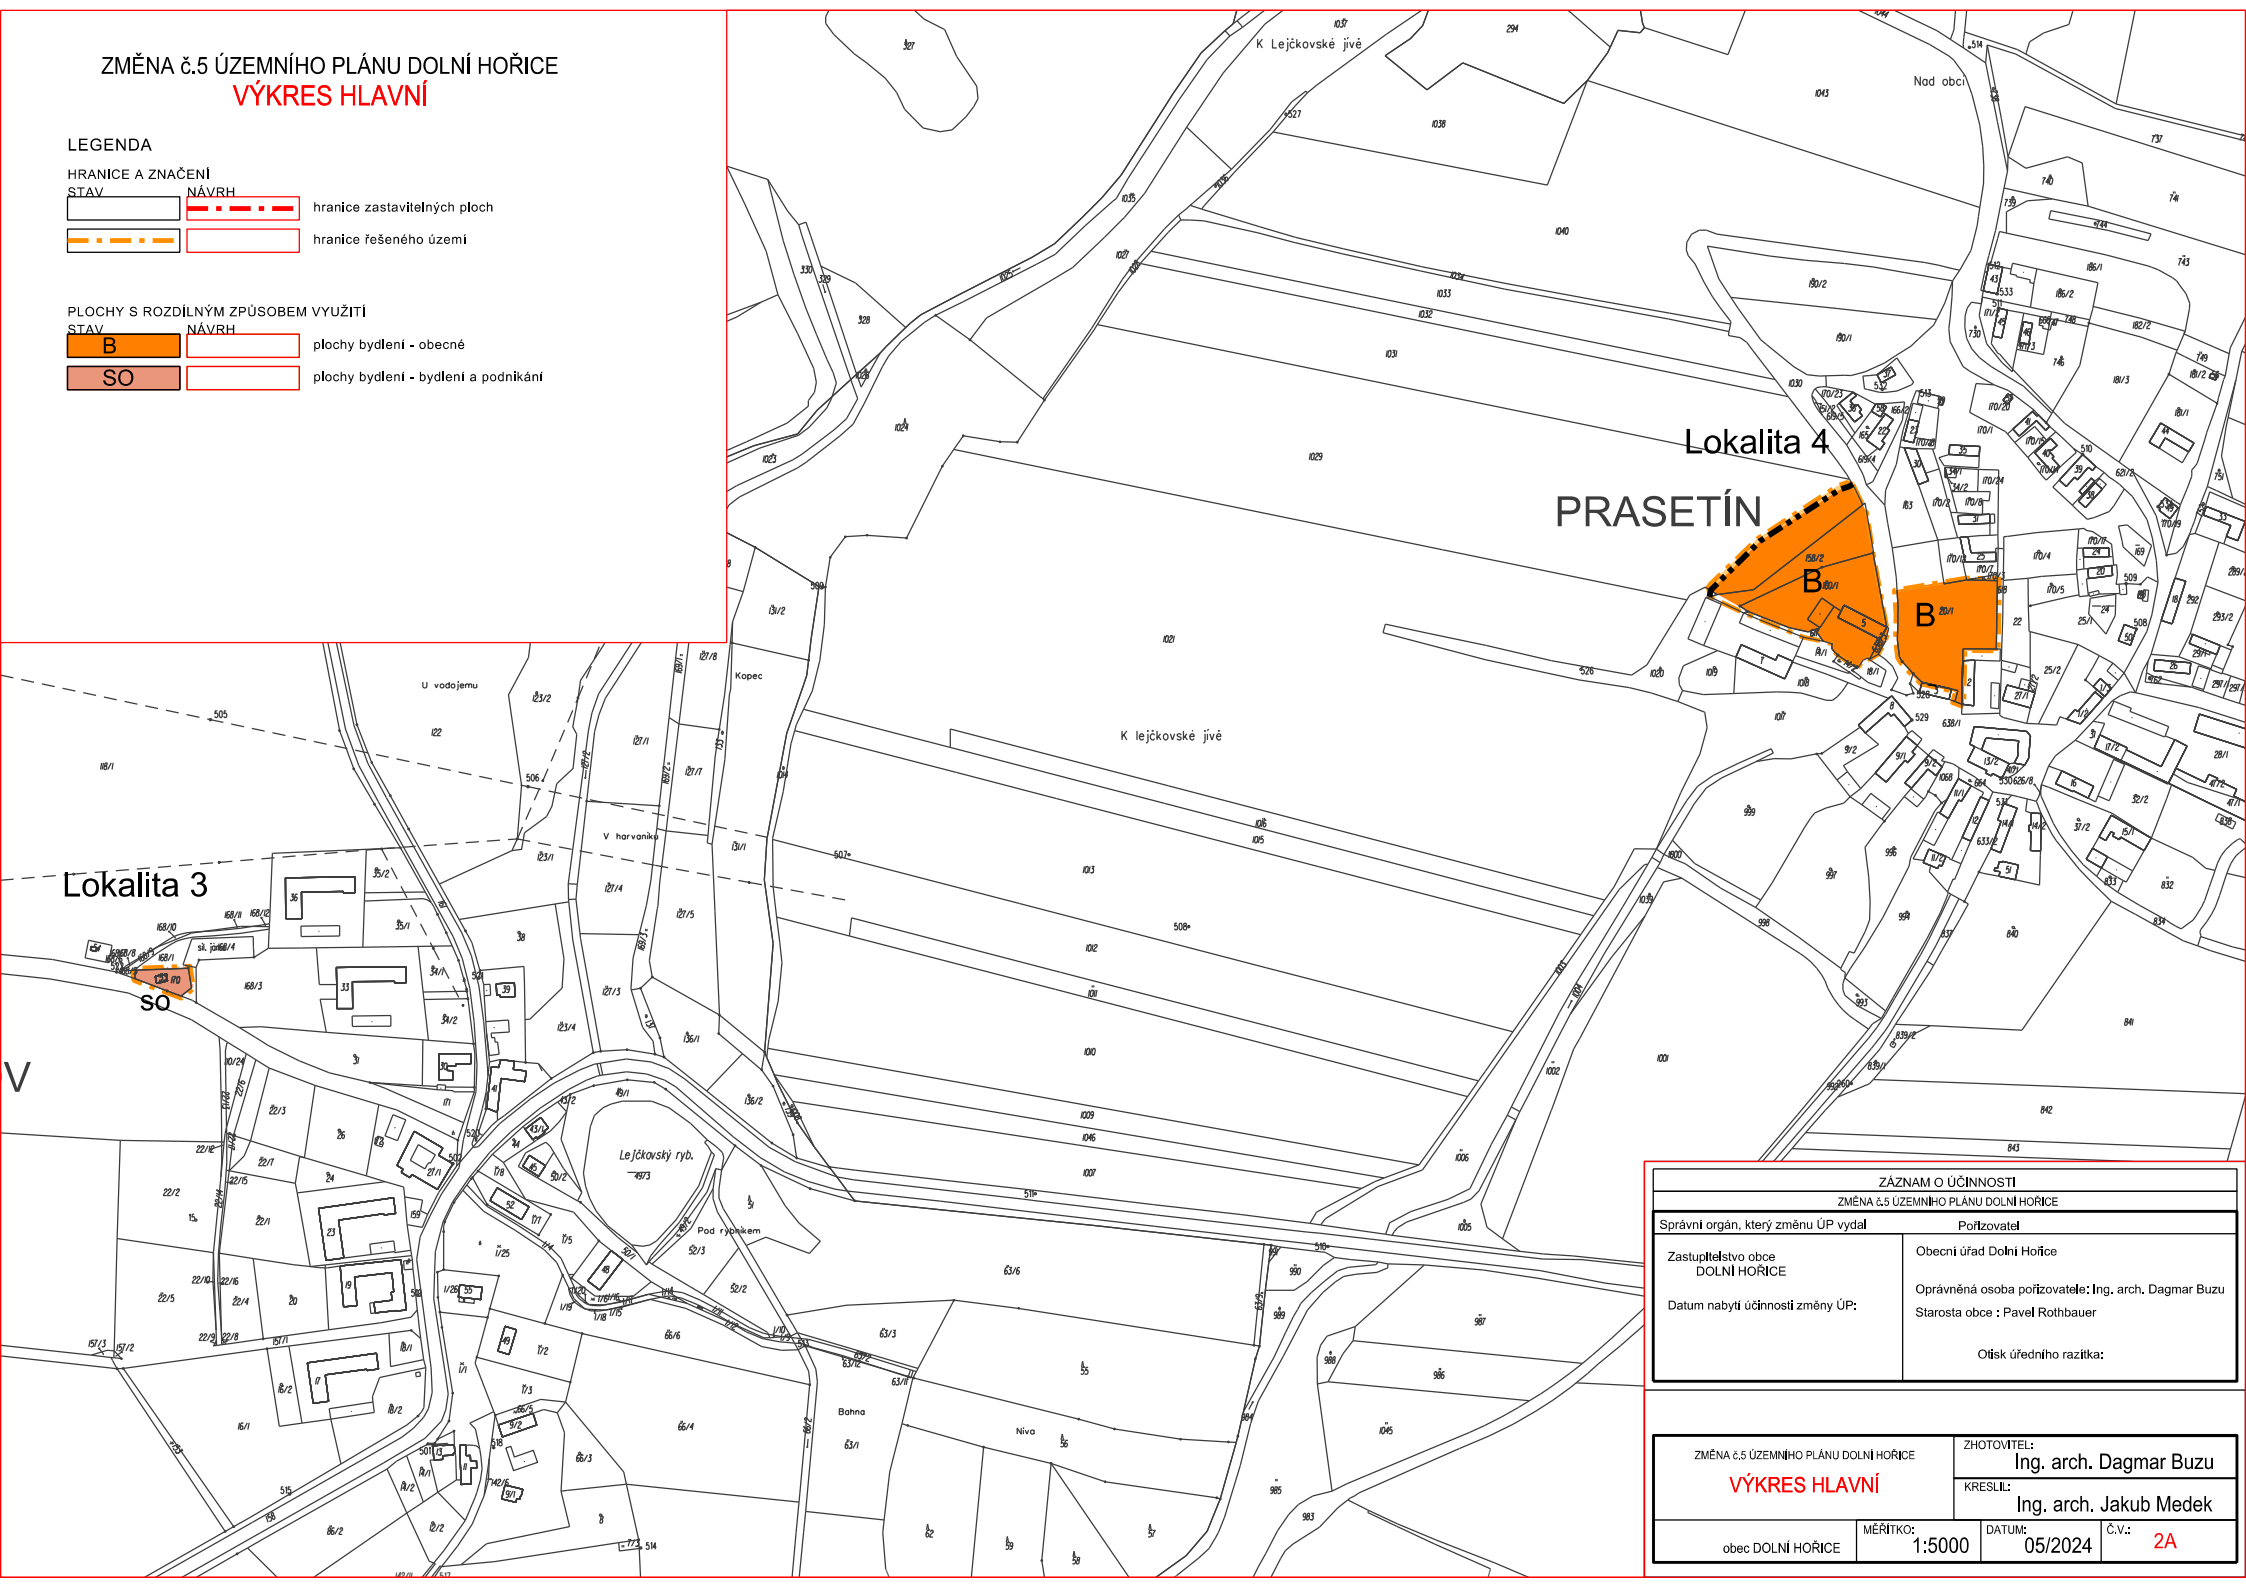

| ZÁZNAM O ÚČINNOSTI                    |   |
|---------------------------------------|---|
| ZMĚNA č.5 ÚZEMNÍHO PLÁNU DOLNÍ HOŘICE |   |
| Správní orgán, který změnu ÚP vydal   | Pořizovatel   |
| Zastupitelstvo obce<br>DOLNÍ HOŘICE   | Obecní úřad Dolní Hořice  |
| Datum nabytí účinnosti změny ÚP:      | Oprávněná osoba pořizovatele: Ing. arch. Dagmar Buzu<br>Starosta obce : Pavel Rothbauer |
|                                       | Otisk úředního razítka:   |

|                                       |                        |         |       |
|---------------------------------------|------------------------|---------|-------|
| ZMĚNA č.5 ÚZEMNÍHO PLÁNU DOLNÍ HOŘICE | ZHOTOVITEL:            |         |       |
|                                       | Ing. arch. Dagmar Buzu |         |       |
| VÝKRES HLAVNÍ                         | KRESLIL:               |         |       |
|                                       | Ing. arch. Jakub Medek |         |       |
| obec DOLNÍ HOŘICE                     | MĚŘÍTKO:               | DATUM:  | Č.V.: |
|                                       | 1:5000                 | 05/2024 | 2A    |