

ZMĚNA č.5 ÚZEMNÍHO PLÁNU DOLNÍ HOŘICE VÝKRES KOORDINAČNÍ

LEGENDA

HRANICE A ZNAČENÍ

- STAV NÁVRH
- hranice zastavitelných ploch
 - hranice řešeného území

PLOCHY S ROZDÍLNÝM ZPŮSOBEM VYUŽITÍ


- STAV NÁVRH
- plochy bydlení - obecné

TECHNICKÁ INFRASTRUKTURA

- STAV NÁVRH
- vodovod

LIMITY ÚZEMÍ

- STAV NÁVRH
- území vystavené erozi

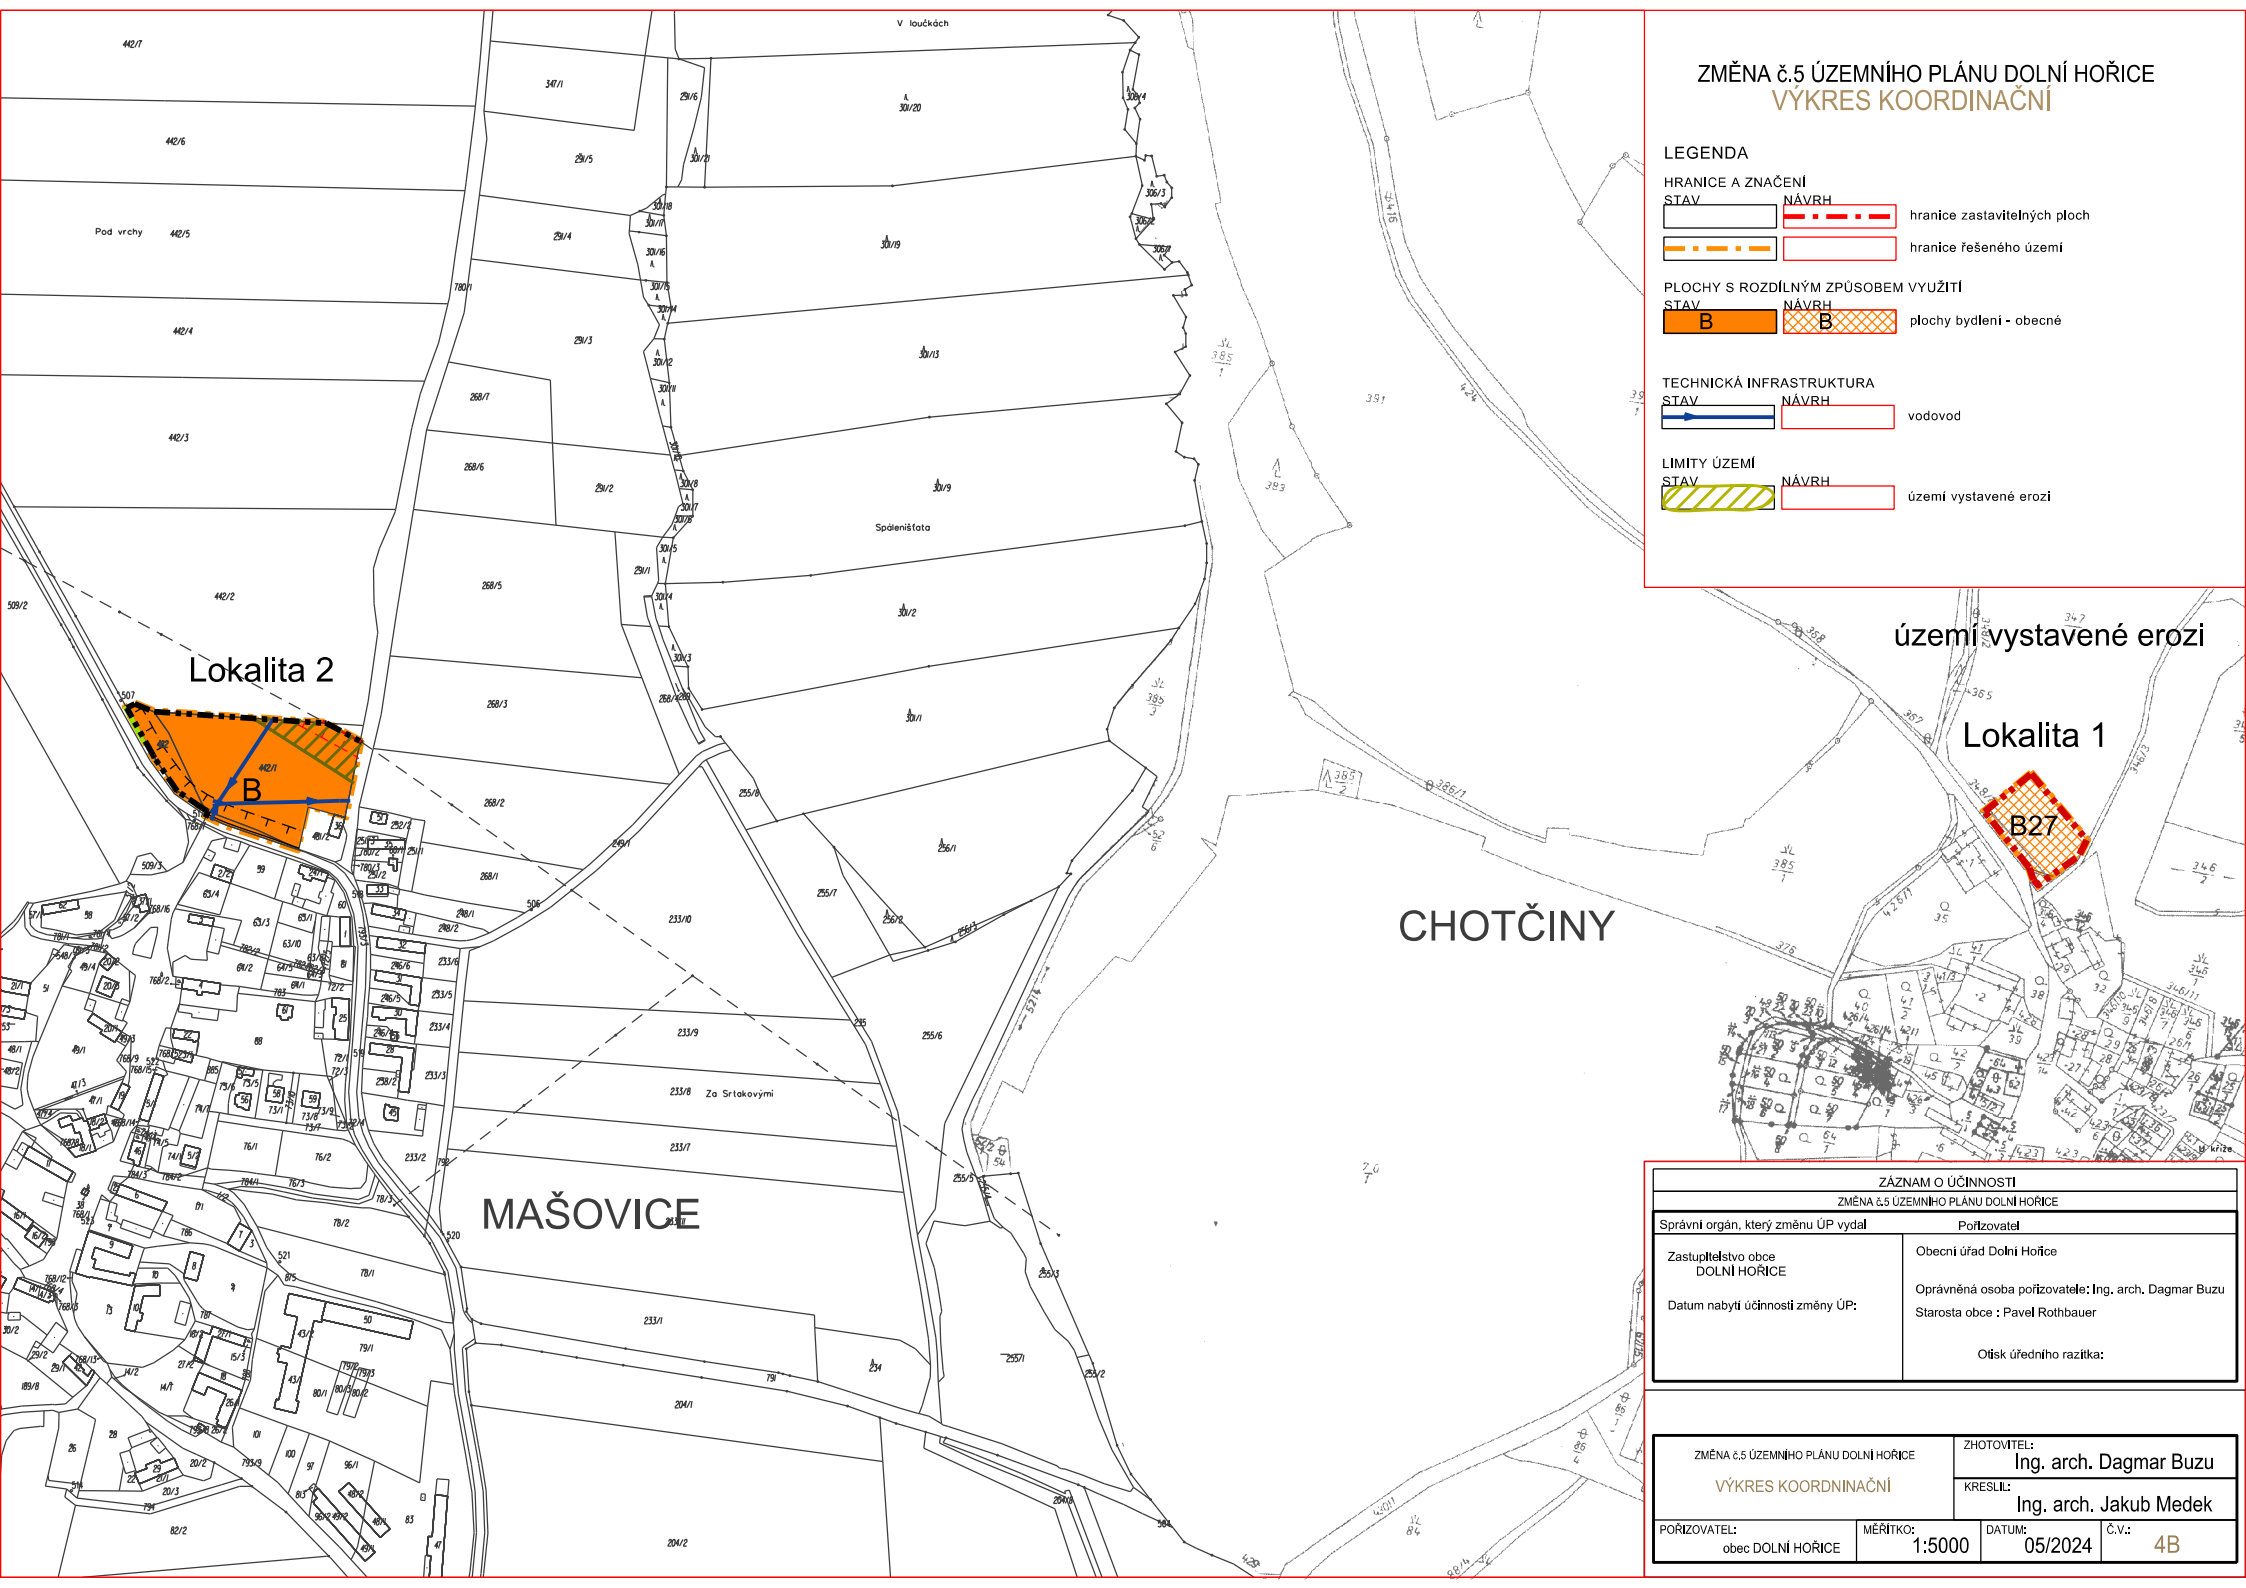

území vystavené erozi

Lokalita 1

B27

CHOTČINY

MAŠOVICE

ZÁZNAM O ÚČINNOSTI	
ZMĚNA č.5 ÚZEMNÍHO PLÁNU DOLNÍ HOŘICE	
Správní orgán, který změnu ÚP vydal	Pořizovatel
Zastupitelstvo obce DOLNÍ HOŘICE	Obecní úřad Dolní Hořice
Datum nabytí účinnosti změny ÚP:	Oprávněná osoba pořizovatele: Ing. arch. Dagmar Buzu Starosta obce : Pavel Rothbauer
	Otisk úředního razítka:

ZMĚNA č.5 ÚZEMNÍHO PLÁNU DOLNÍ HOŘICE		ZHOTOVITEL:	
VÝKRES KOORDINAČNÍ		Ing. arch. Dagmar Buzu	
		KRESLIL:	
		Ing. arch. Jakub Medek	
POŘIZOVATEL:	MĚŘÍTKO:	DATUM:	Č.V.:
obec DOLNÍ HOŘICE	1:5000	05/2024	4B