

ZMĚNA č.5 ÚZEMNÍHO PLÁNU


# DOLNÍ HOŘICE

NÁVRH

měřítko 1:50000

## VÝKRES ŠIRŠÍCH VZTAHŮ

hranice a značení		stav	návrh	
				hranice správního území
				hranice katastrálního území
				řešená území změn
				koncepte ÚSES
				koncepte dopravní infrastruktury - silniční

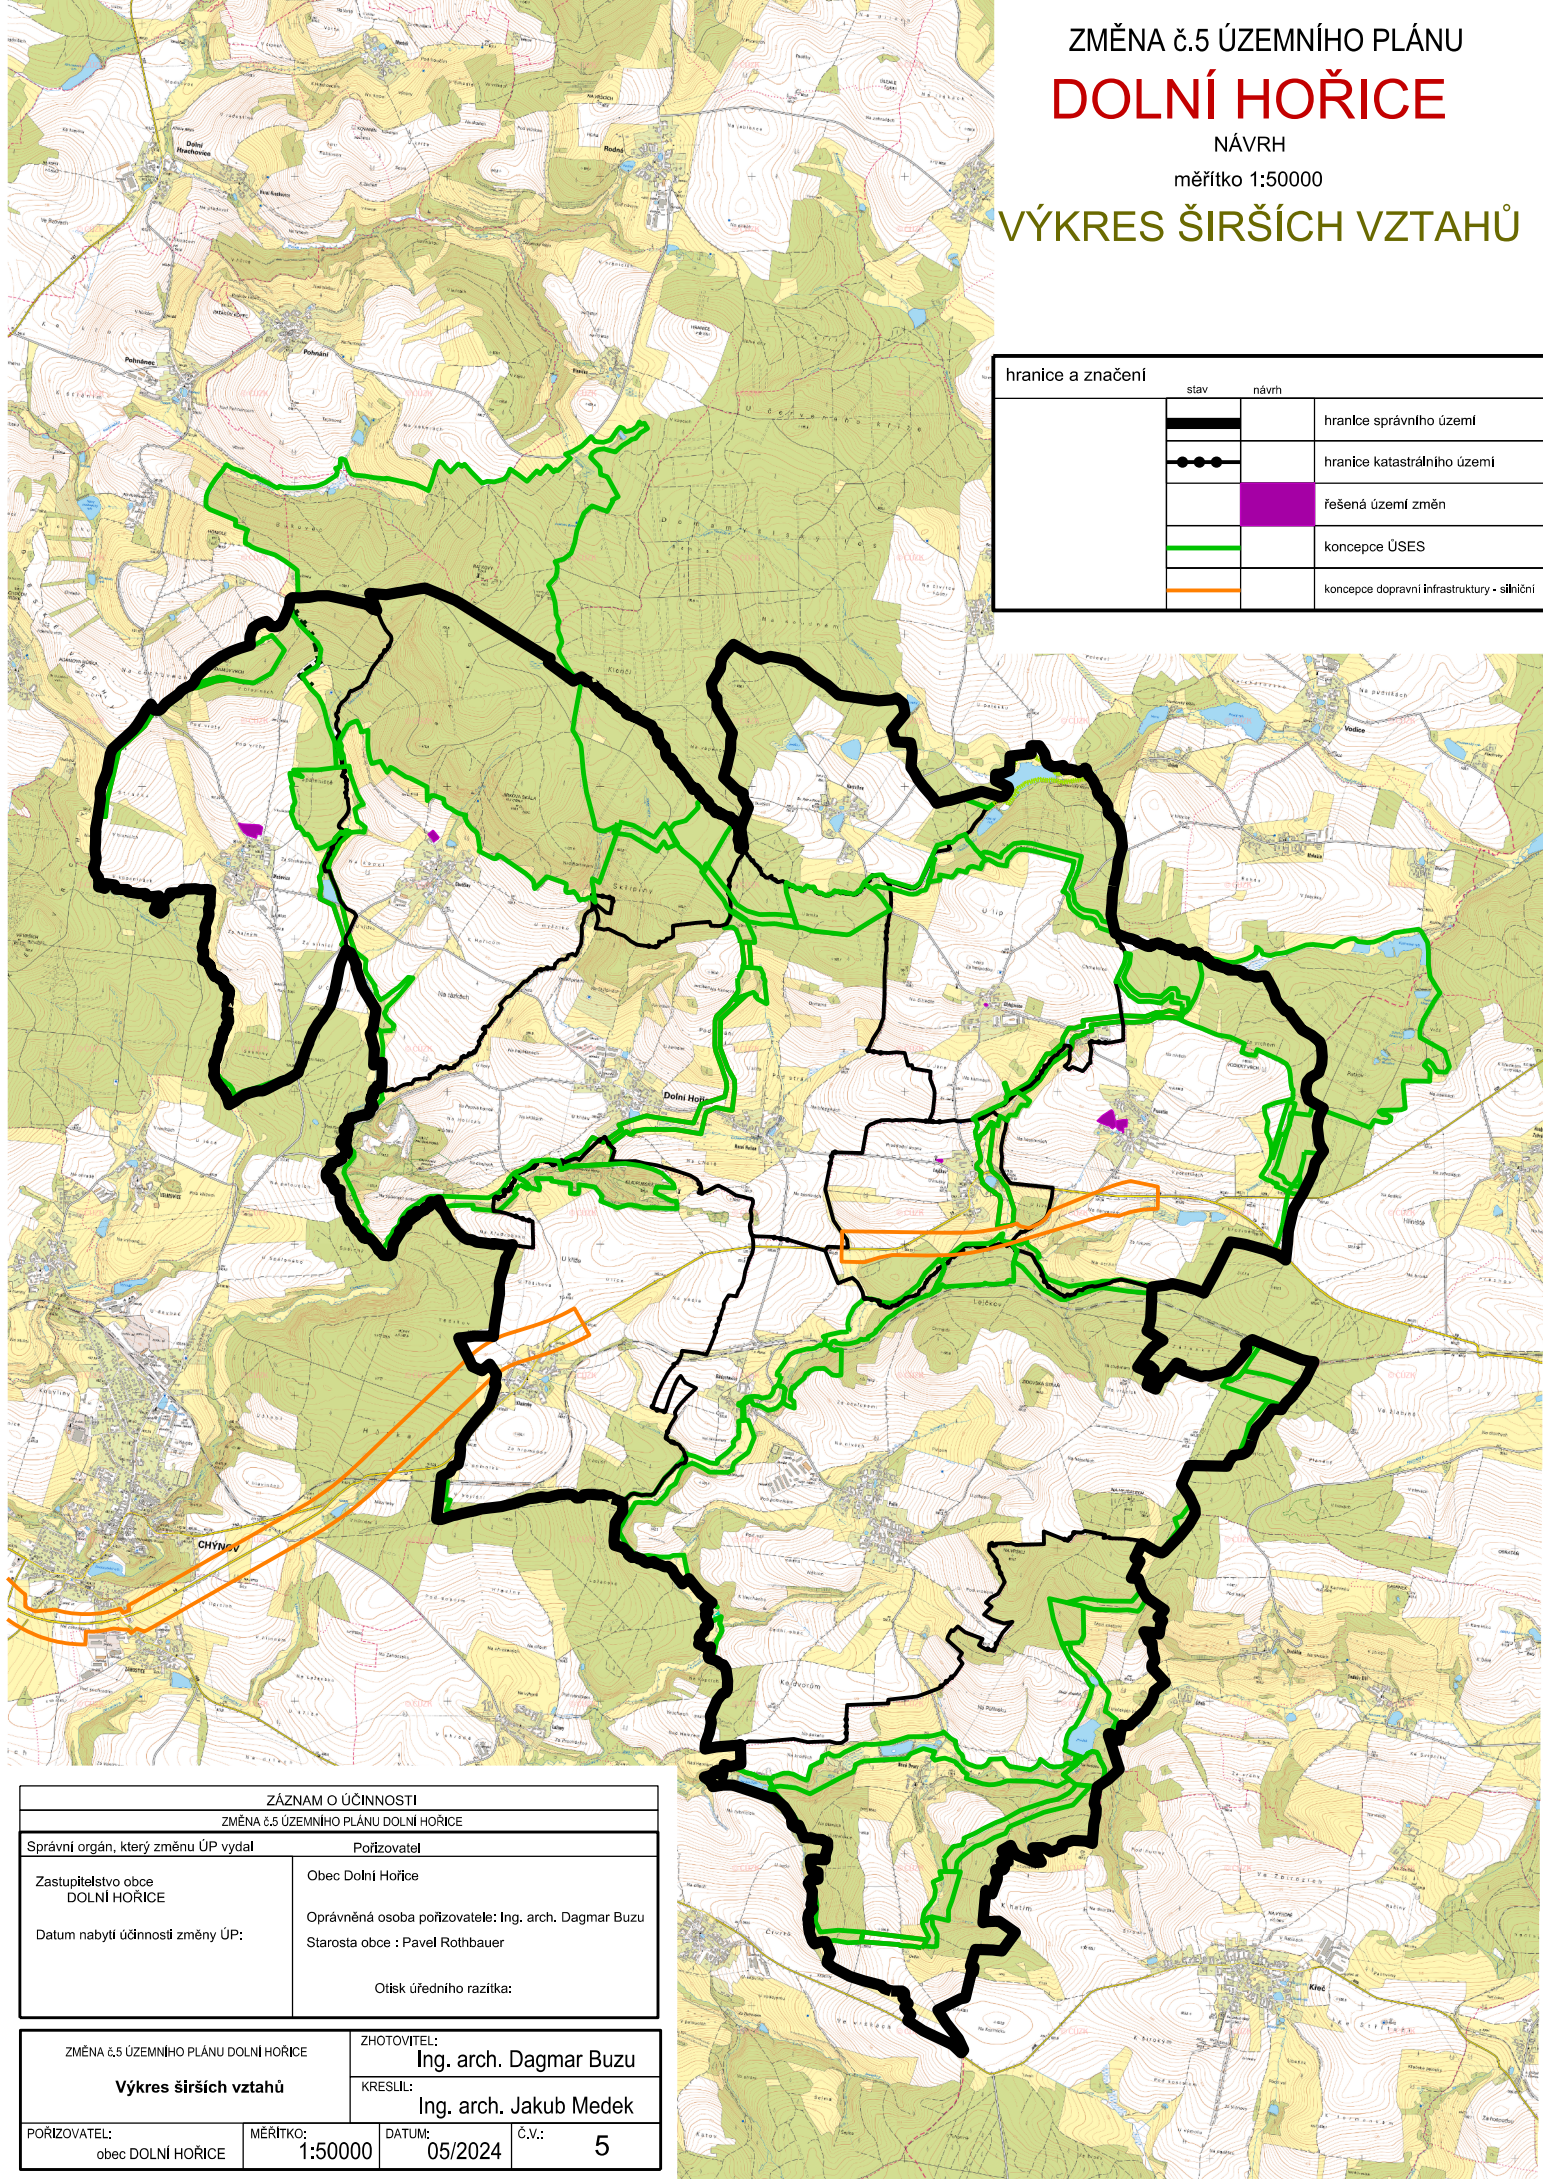

### ZÁZNAM O ÚČINNOSTI

ZMĚNA č.5 ÚZEMNÍHO PLÁNU DOLNÍ HOŘICE

Správní orgán, který změnu ÚP vydal

Porizovatel

Zastupitelstvo obce  
DOLNÍ HOŘICE

Obec Dolní Hořice

Datum nabytí účinnosti změny ÚP:

Oprávněná osoba pořizovatele: Ing. arch. Dagmar Buzu  
Starosta obce : Pavel Rothbauer

Otisk úředního razítka:

ZMĚNA č.5 ÚZEMNÍHO PLÁNU DOLNÍ HOŘICE

ZHOTOVITEL:

Ing. arch. Dagmar Buzu

Výkres širších vztahů

KRESLIL:

Ing. arch. Jakub Medek

POŘIZOVATEL:  
obec DOLNÍ HOŘICE

MĚŘÍTKO:  
1:50000

DATUM:  
05/2024

Č.V.:  
5