



I/19 Kladruby - úprava příkopu

SITUACE DIO - SCHEMA

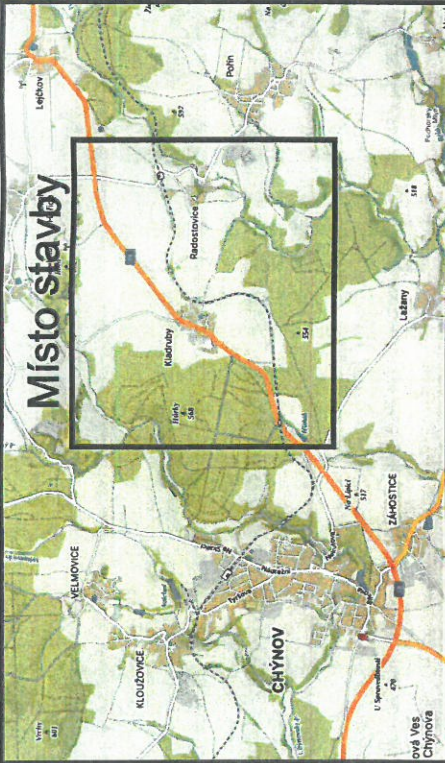

Místo stavby

Akce: I/19 Kladruby - úprava příkopu
Částečná uzavírka silnice I/19
Provoz bude řízen pomocí SSZ.
Termín realizace: od 27.5. - do 2.6.2024

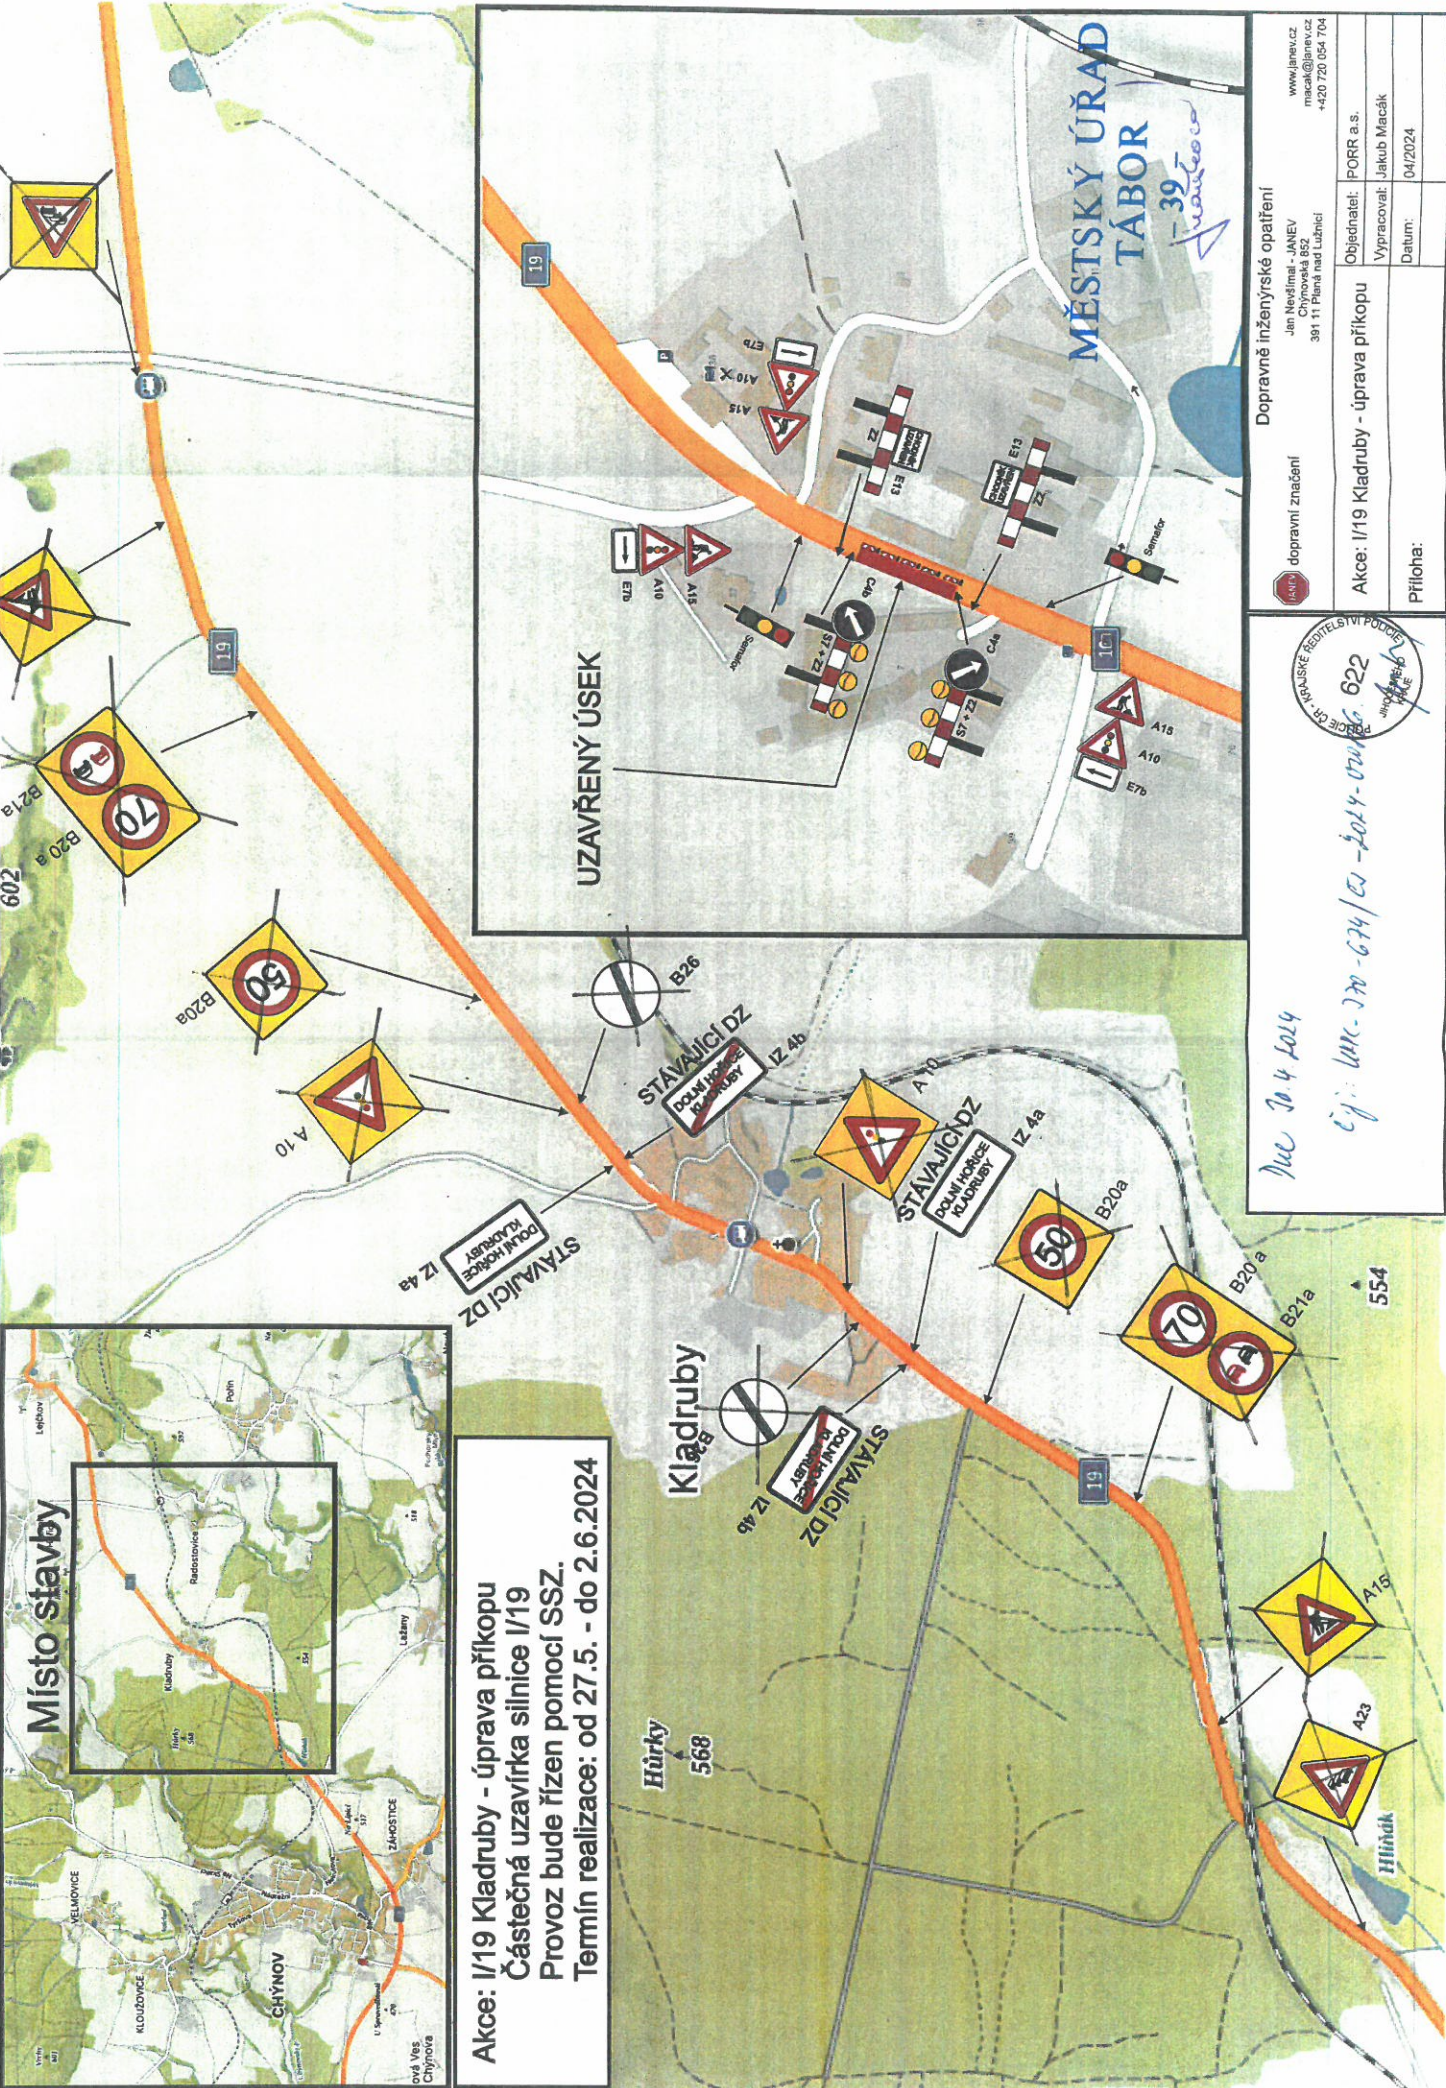

Dopravné inženýrské opatření
 Jan Nevdímal - JANEV
 Chýnovská 852
 391 11 Pláná nad Lužnicí

dopravní značení

Objednatel: PORR a.s.
 Vypracoval: Jakub Macák
 Datum: 04/2024

Akce: I/19 Kladruby - úprava příkopu
 Příloha:

Mu 30.4.2024

čj: MK-20-674/10-2024-000006

622

PROJEKT - KRAJSKÉ ŘIDIČELSTVÍ POLDIE
 JIŘÍ ŠTĚPÁNEK

MĚSTSKÝ ÚŘAD
 TÁBOR