


SITUACE DIO - SCHÉMA

Uzavírka M.K. Mašovice - kř.Chotčiny.

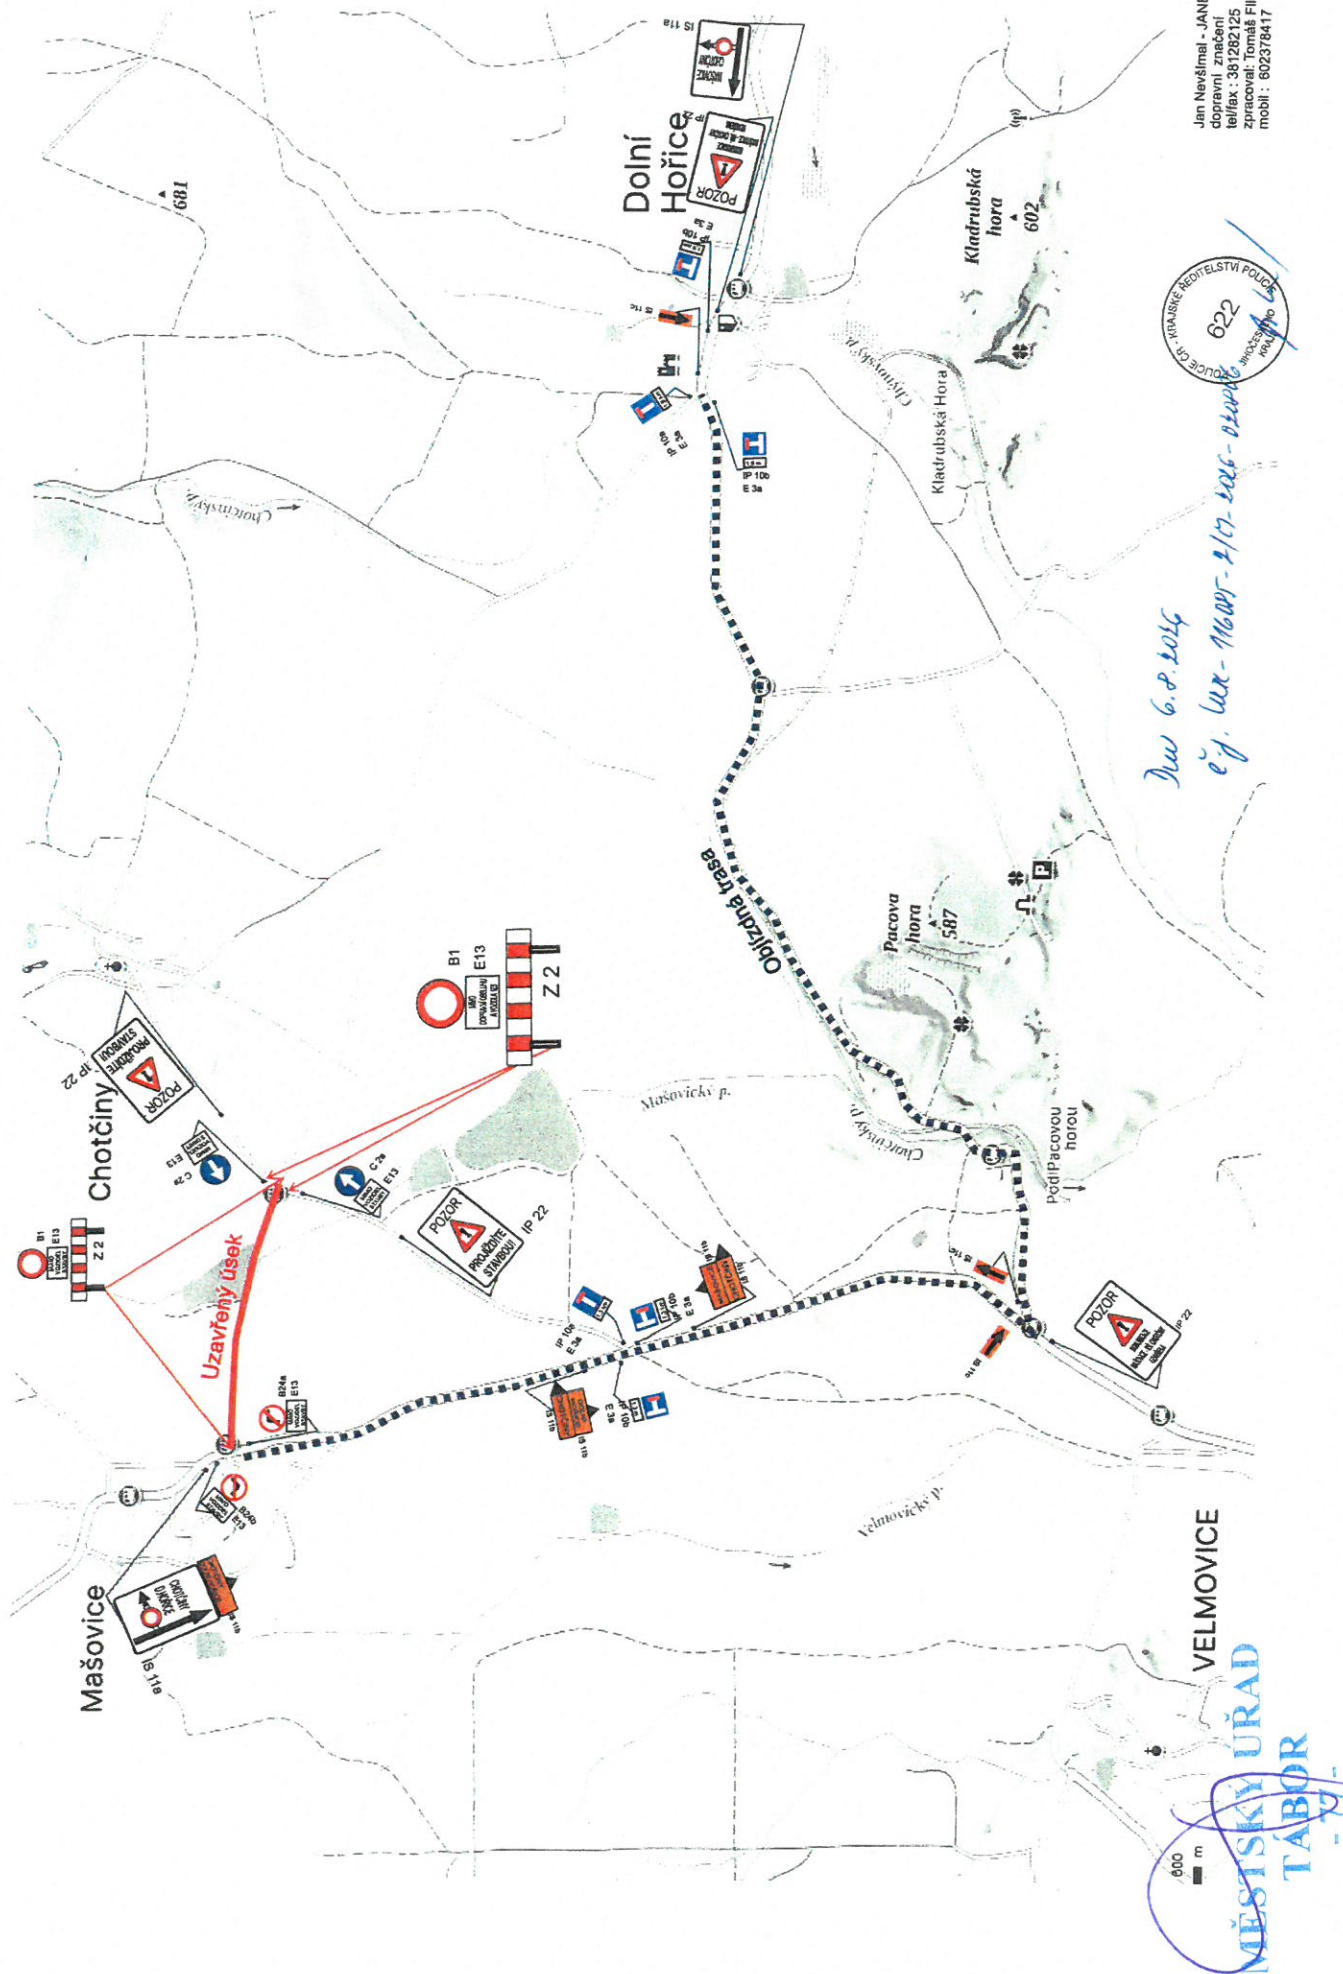

*Dne 6.8.2014
č.j. LUX-16005-2/17-2016-01004*

Jan Nevšímal - JANEV
dopravní značení
telefon : 361282125
zpracovatel: Tomáš Filip
mobil : 602378417

VELMOVICE
MĚSTSKÝ ÚŘAD
TÁBOR