

ZMĚNA č.5 ÚZEMNÍHO PLÁNU DOLNÍ HOŘICE VÝKRES HLAVNÍ


LEGENDA

HRANICE A ZNAČENÍ

STAV	NÁVRH	hranice zastavitelných ploch
		hranice řešeného území

PLOCHY S ROZDÍLNÝM ZPŮSOBEM VYUŽITÍ

STAV	NÁVRH	plochy bydlení - obecné

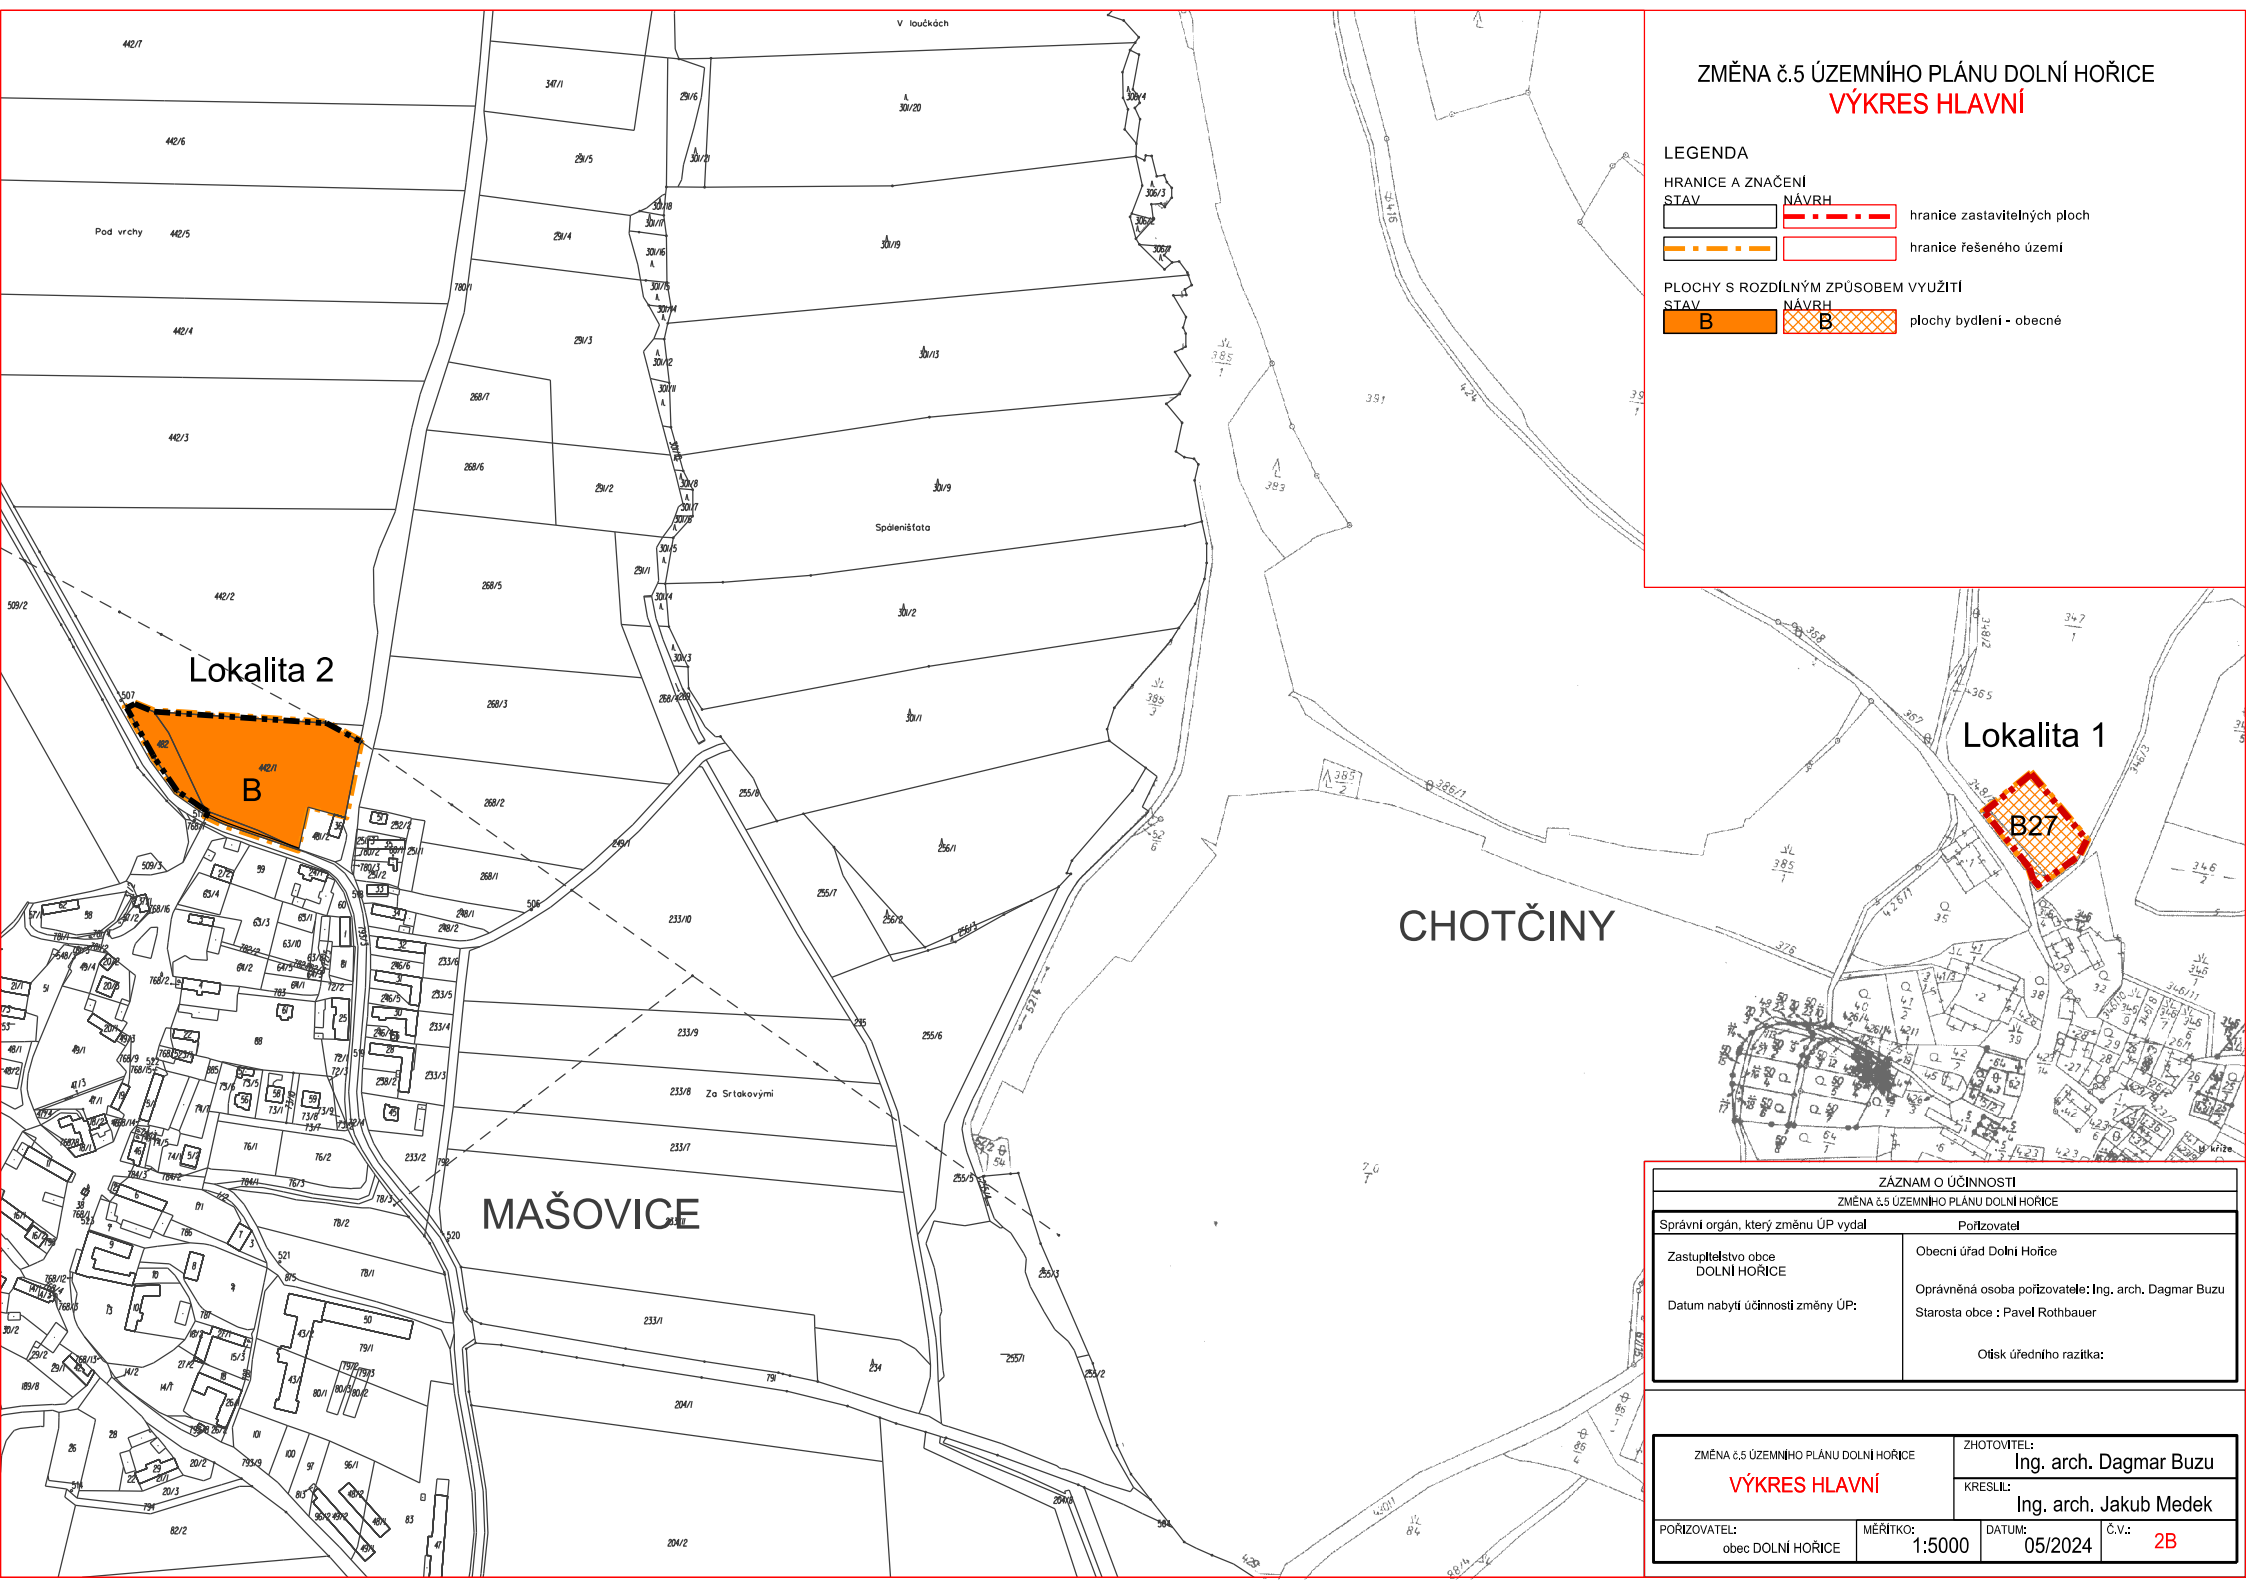

Lokalita 2

Lokalita 1

CHOTČINY

MAŠOVICE

ZÁZNAM O ÚČINNOSTI	
ZMĚNA č.5 ÚZEMNÍHO PLÁNU DOLNÍ HOŘICE	
Správní orgán, který změnu ÚP vydal	Porizovatel
Zastupitelstvo obce DOLNÍ HOŘICE	Obecní úřad Dolní Hořice
Datum nabytí účinnosti změny ÚP:	Oprávněná osoba pořizovatele: Ing. arch. Dagmar Buzu Starosta obce : Pavel Rothbauer
	Otisk úředního razítka:

ZMĚNA č.5 ÚZEMNÍHO PLÁNU DOLNÍ HOŘICE VÝKRES HLAVNÍ	ZHOTOVITEL: Ing. arch. Dagmar Buzu
	KRESLIL: Ing. arch. Jakub Medek
POŘIZOVATEL: obec DOLNÍ HOŘICE	MĚŘÍTKO: 1:5000
	DATUM: 05/2024
	Č.V.: 2B