

ZMĚNA č.5 ÚZEMNÍHO PLÁNU DOLNÍ HOŘICE VÝKRES KOORDINAČNÍ

LEGENDA

HRANICE A ZNAČENÍ


		hranice zastavitelných ploch
		hranice řešeného území

PLOCHY S ROZDÍLNÝM ZPŮSOBEM VYUŽITÍ

		plochy bydlení - obecné
		plochy bydlení - bydlení a podnikání

TECHNICKÁ INFRASTRUKTURA

		kanalizace
		vodovod
		kabeľové telekomunikační vedení
		telekomunikační zařízení

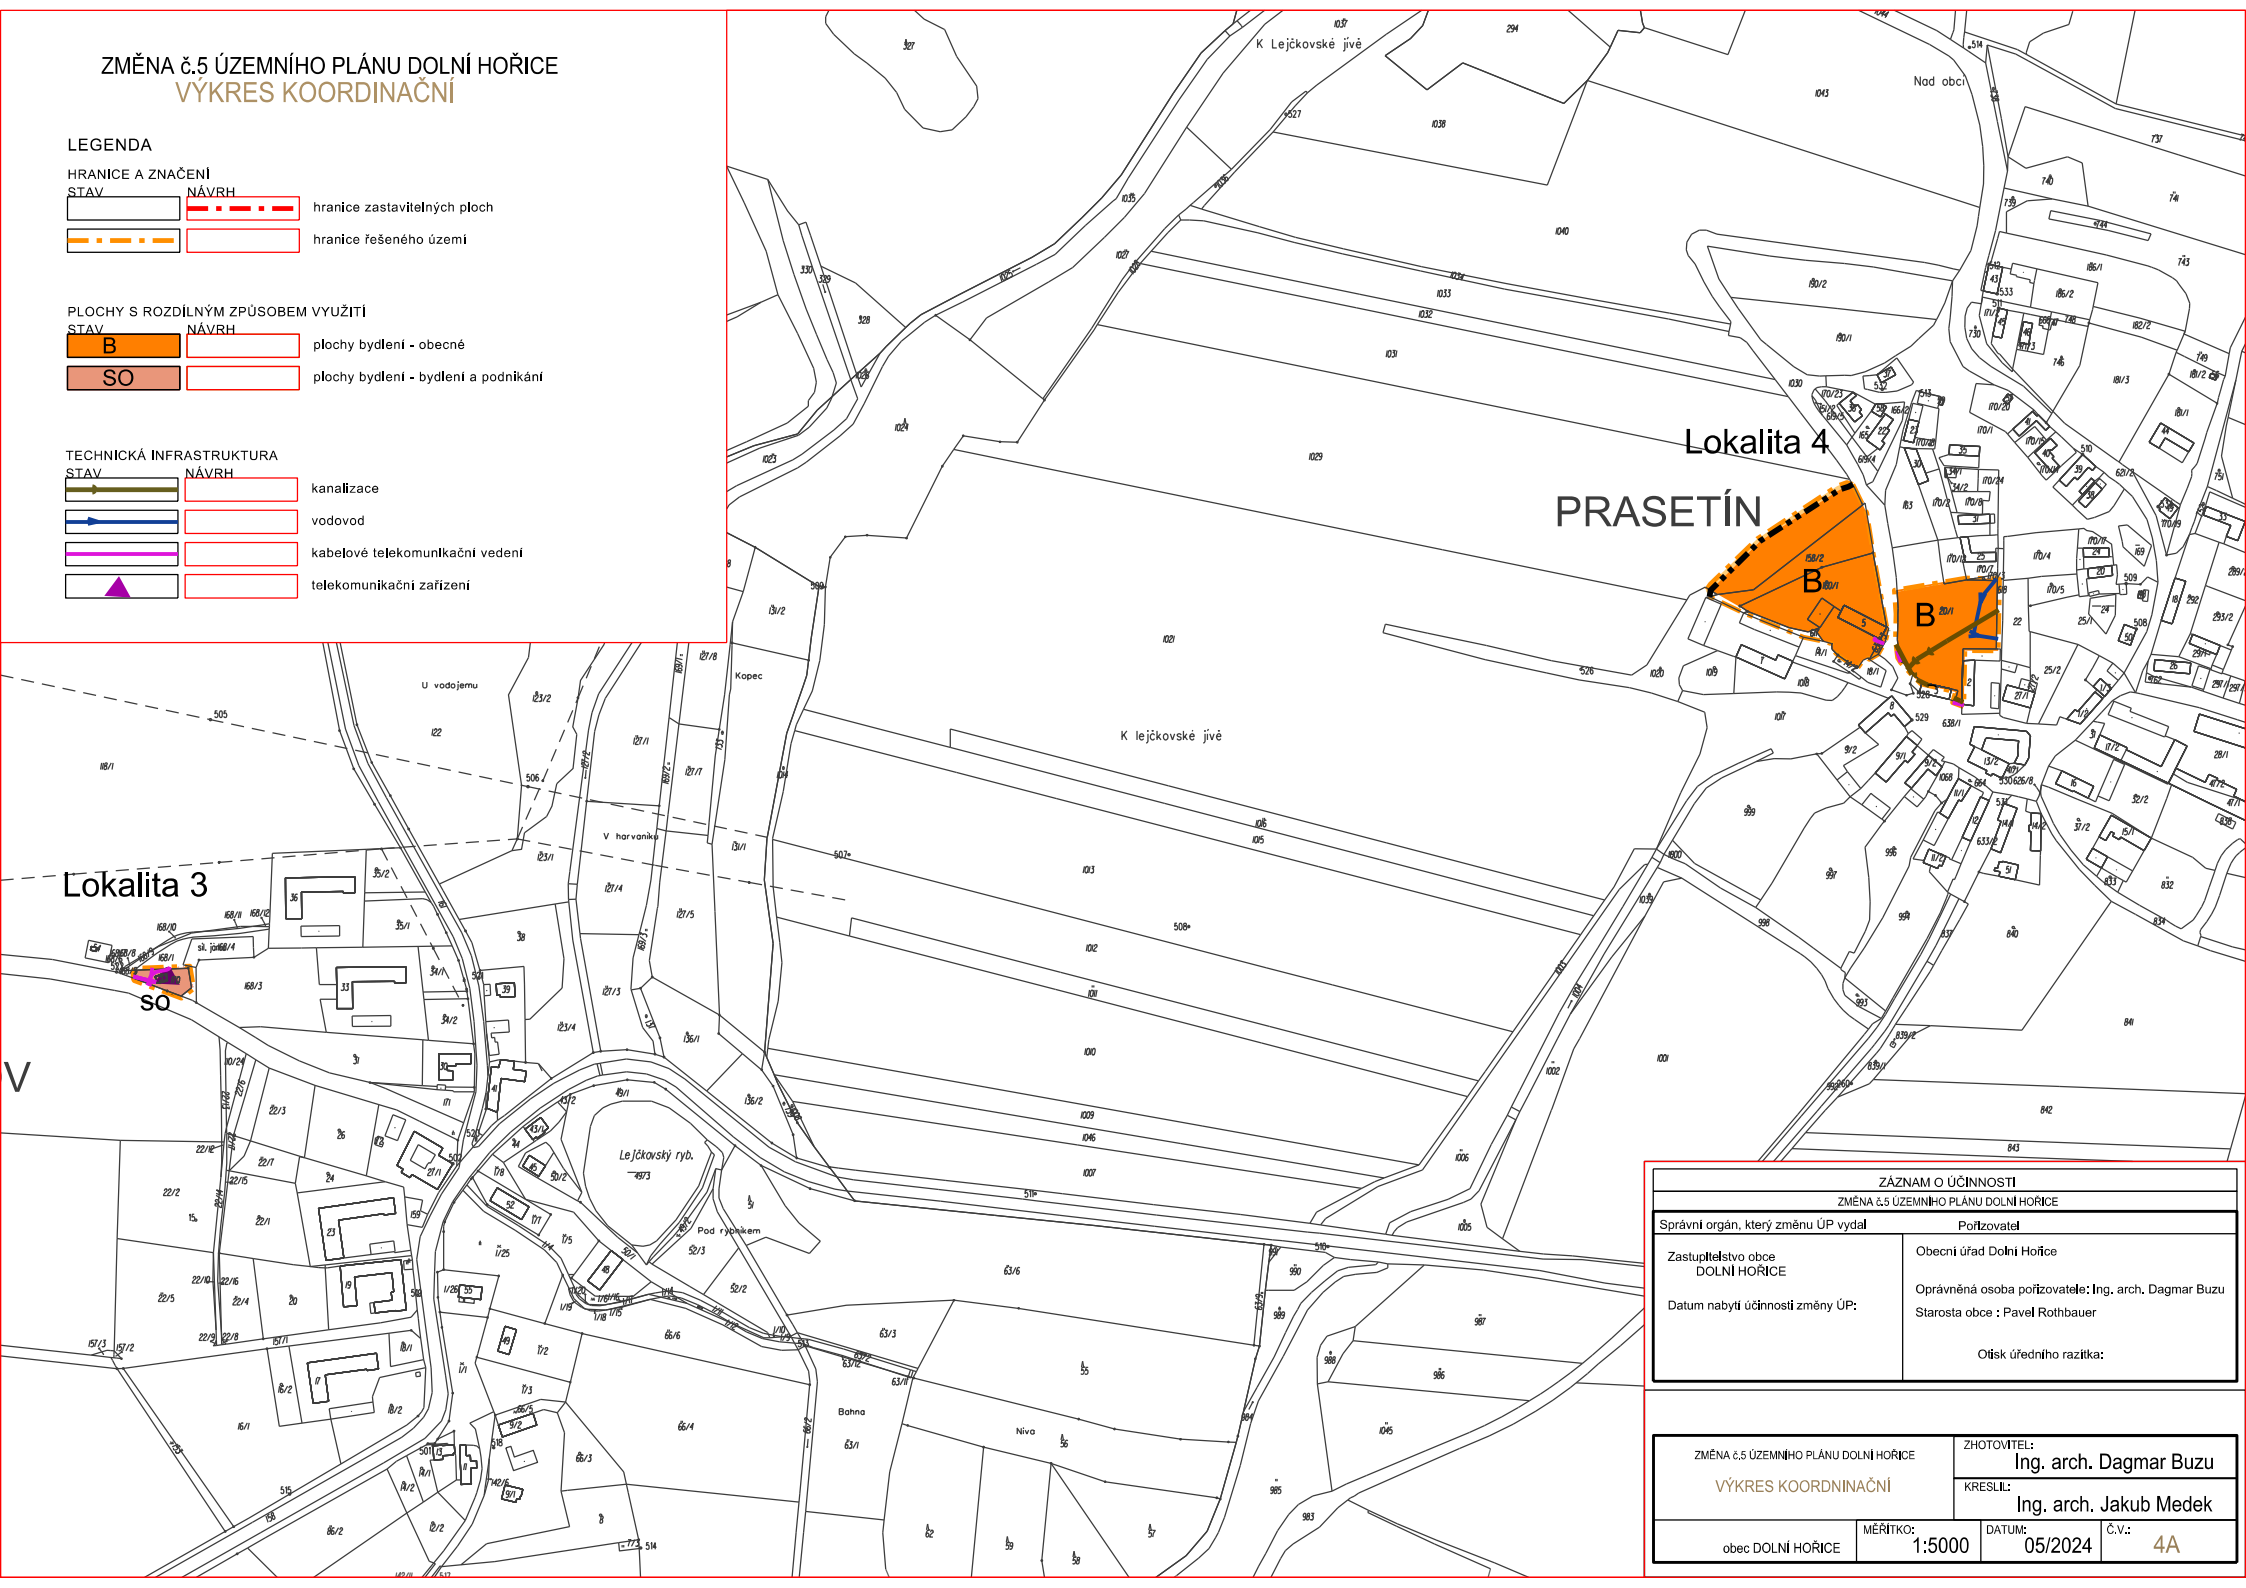

ZÁZNAM O ÚČINNOSTI ZMĚNA č.5 ÚZEMNÍHO PLÁNU DOLNÍ HOŘICE	
Správní orgán, který změnu ÚP vydal	Porizovatel
Zastupitelstvo obce DOLNÍ HOŘICE	Obecní úřad Dolní Hořice
Datum nabytí účinnosti změny ÚP:	Oprávněná osoba pořizovatele: Ing. arch. Dagmar Buzu Starosta obce : Pavel Rothbauer
Otisk úředního razítka:	

ZMĚNA č.5 ÚZEMNÍHO PLÁNU DOLNÍ HOŘICE VÝKRES KOORDINAČNÍ	ZHOTOVITEL:	Ing. arch. Dagmar Buzu
	KRESLIL:	Ing. arch. Jakub Medek
obec DOLNÍ HOŘICE	MĚRÍTKO:	DATUM:
	1:5000	05/2024
		C.V.:
		4A