


ZMĚNA č.5 ÚZEMNÍHO PLÁNU DOLNÍ HOŘICE
VÝKRES ZÁKLADNÍHO ČLENĚNÍ

LEGENDA

HRANICE A ZNAČENÍ

		hranice zastavitelných ploch
		hranice řešeného území

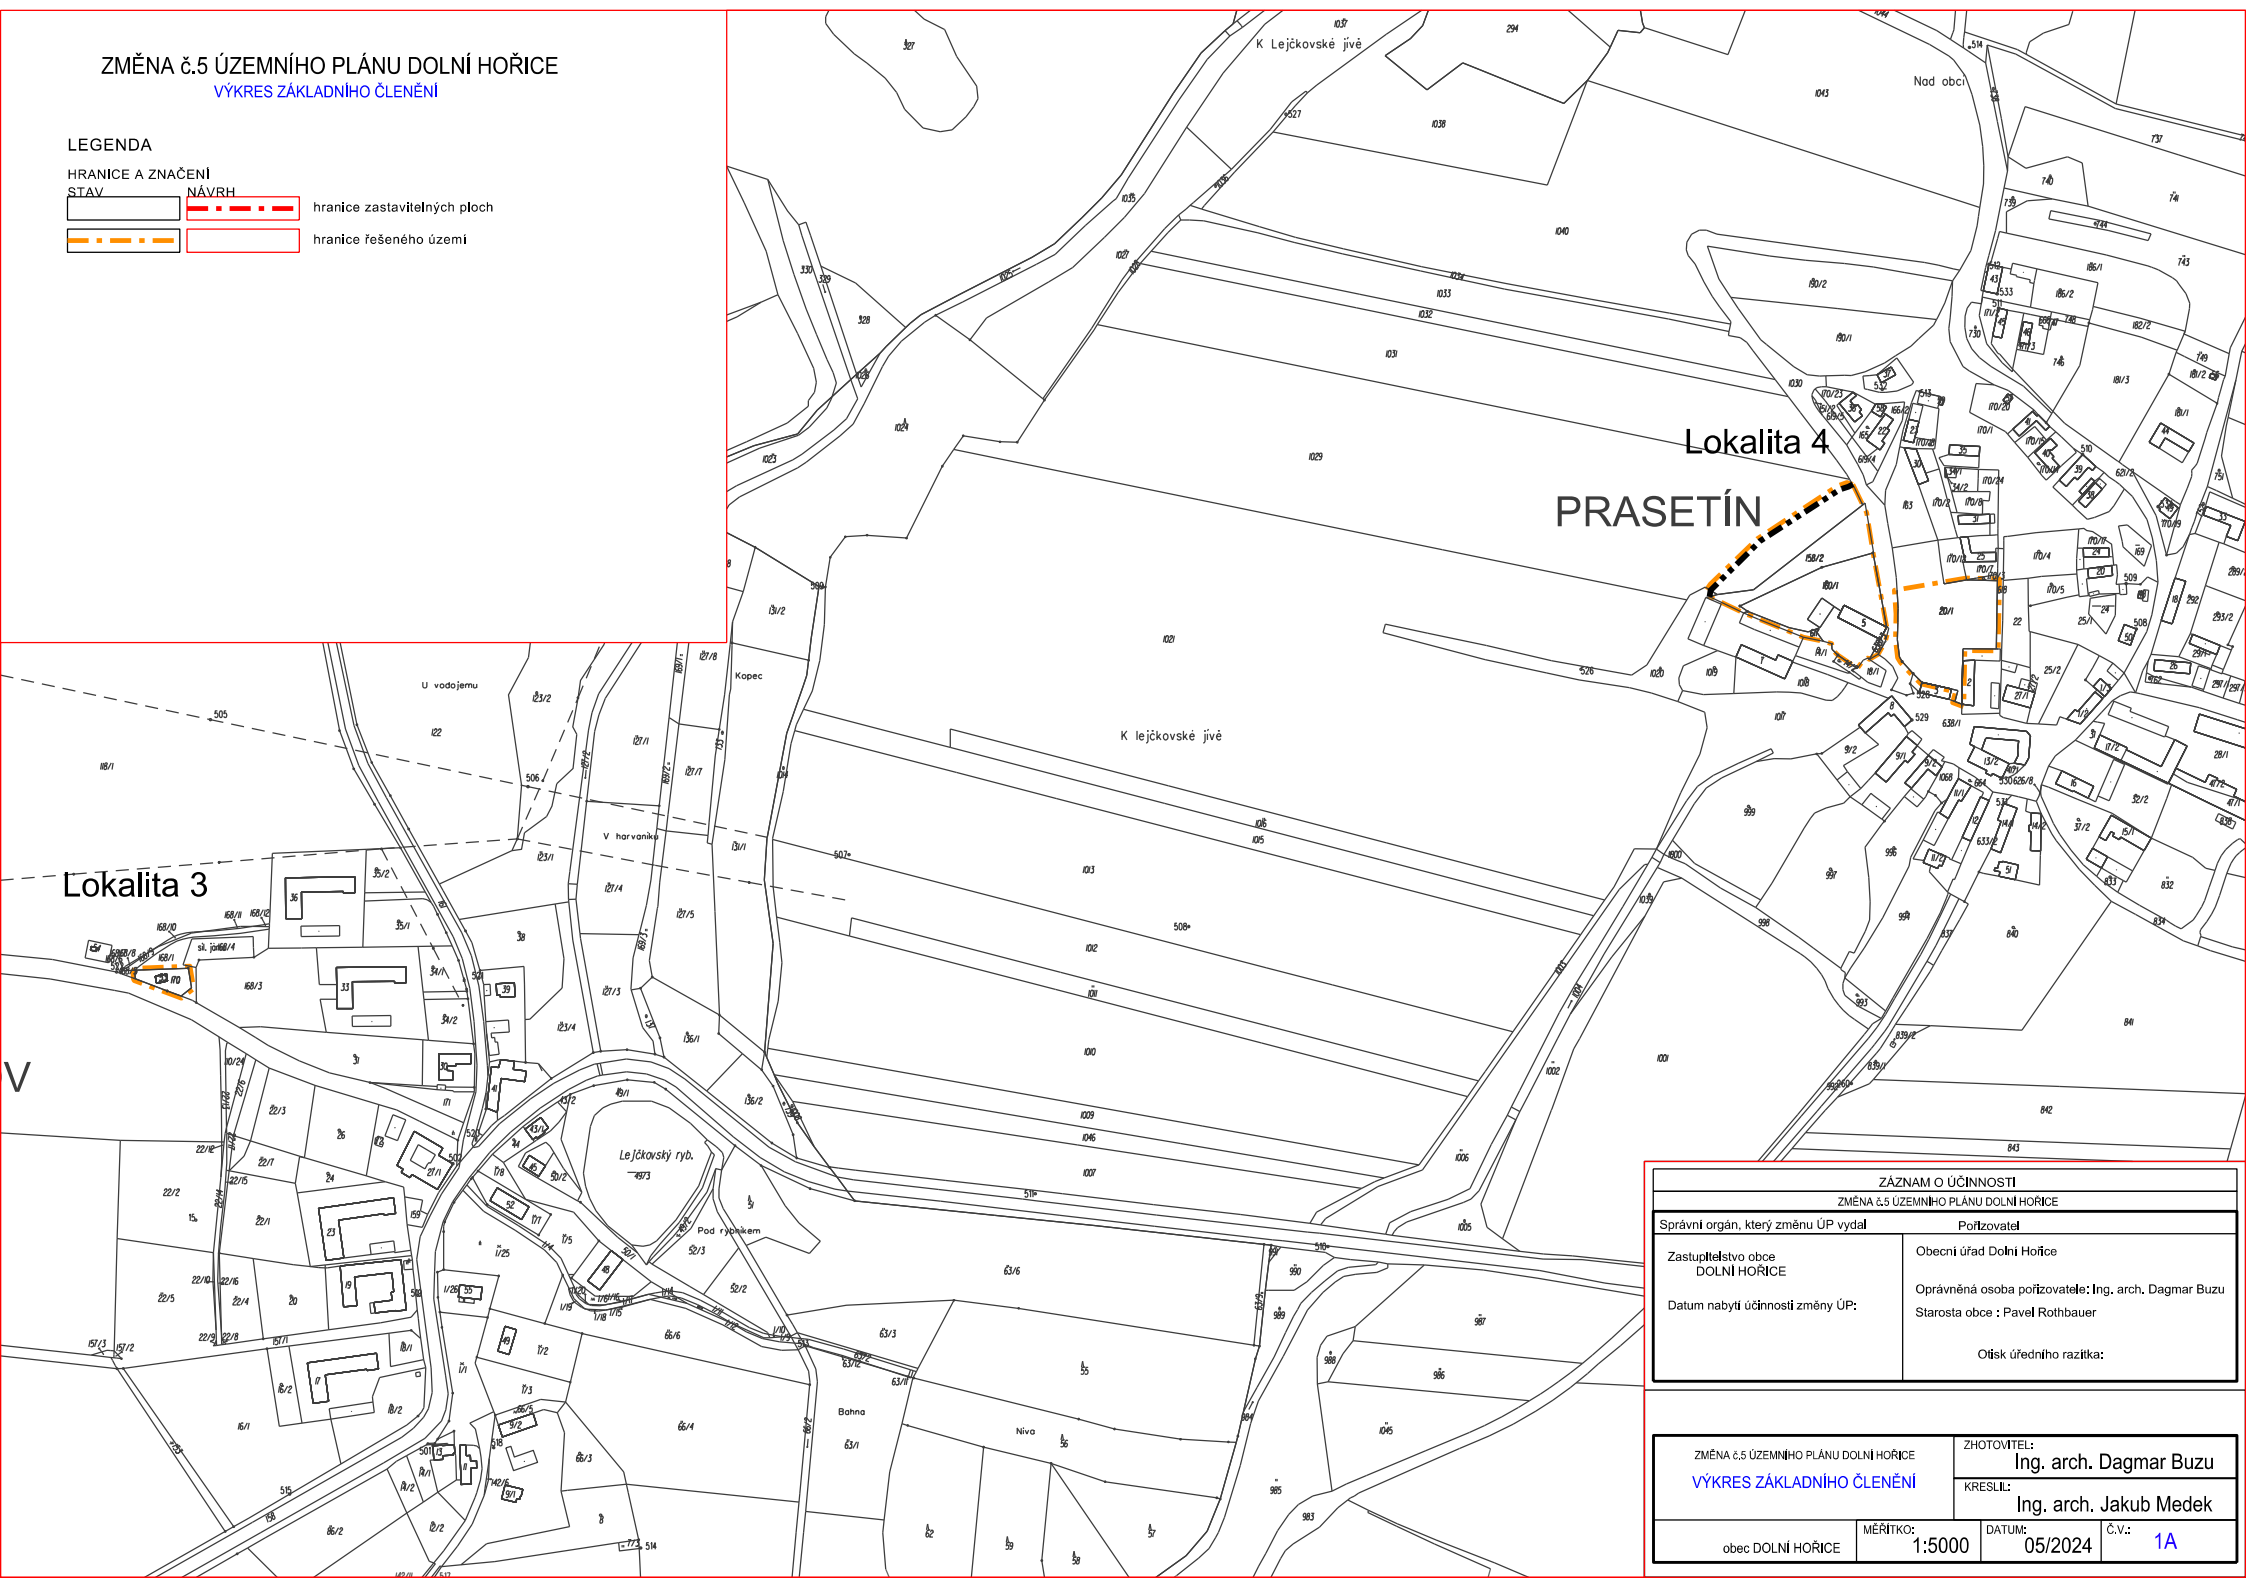

ZÁZNAM O ÚČINNOSTI ZMĚNA č.5 ÚZEMNÍHO PLÁNU DOLNÍ HOŘICE	
Správní orgán, který změnu ÚP vydal	Pořizovatel
Zastupitelstvo obce DOLNÍ HOŘICE	Obecní úřad Dolní Hořice
Datum nabytí účinnosti změny ÚP:	Oprávněná osoba pořizovatele: Ing. arch. Dagmar Buzu Starosta obce : Pavel Rothbauer
	Otisk úředního razítka:

ZMĚNA č.5 ÚZEMNÍHO PLÁNU DOLNÍ HOŘICE VÝKRES ZÁKLADNÍHO ČLENĚNÍ	ZHOTOVITEL: Ing. arch. Dagmar Buzu
obec DOLNÍ HOŘICE	KRESLIL: Ing. arch. Jakub Medek
MĚŘÍTKO: 1:5000	DATUM: 05/2024
	Č.V.: 1A