


ZMĚNA č.5 ÚZEMNÍHO PLÁNU DOLNÍ HOŘICE

VÝKRES ZÁKLADNÍHO ČLENĚNÍ

LEGENDA

HRANICE A ZNAČENÍ

- STAV NÁVRH
- hranice zastavitelných ploch
- hranice řešeného území

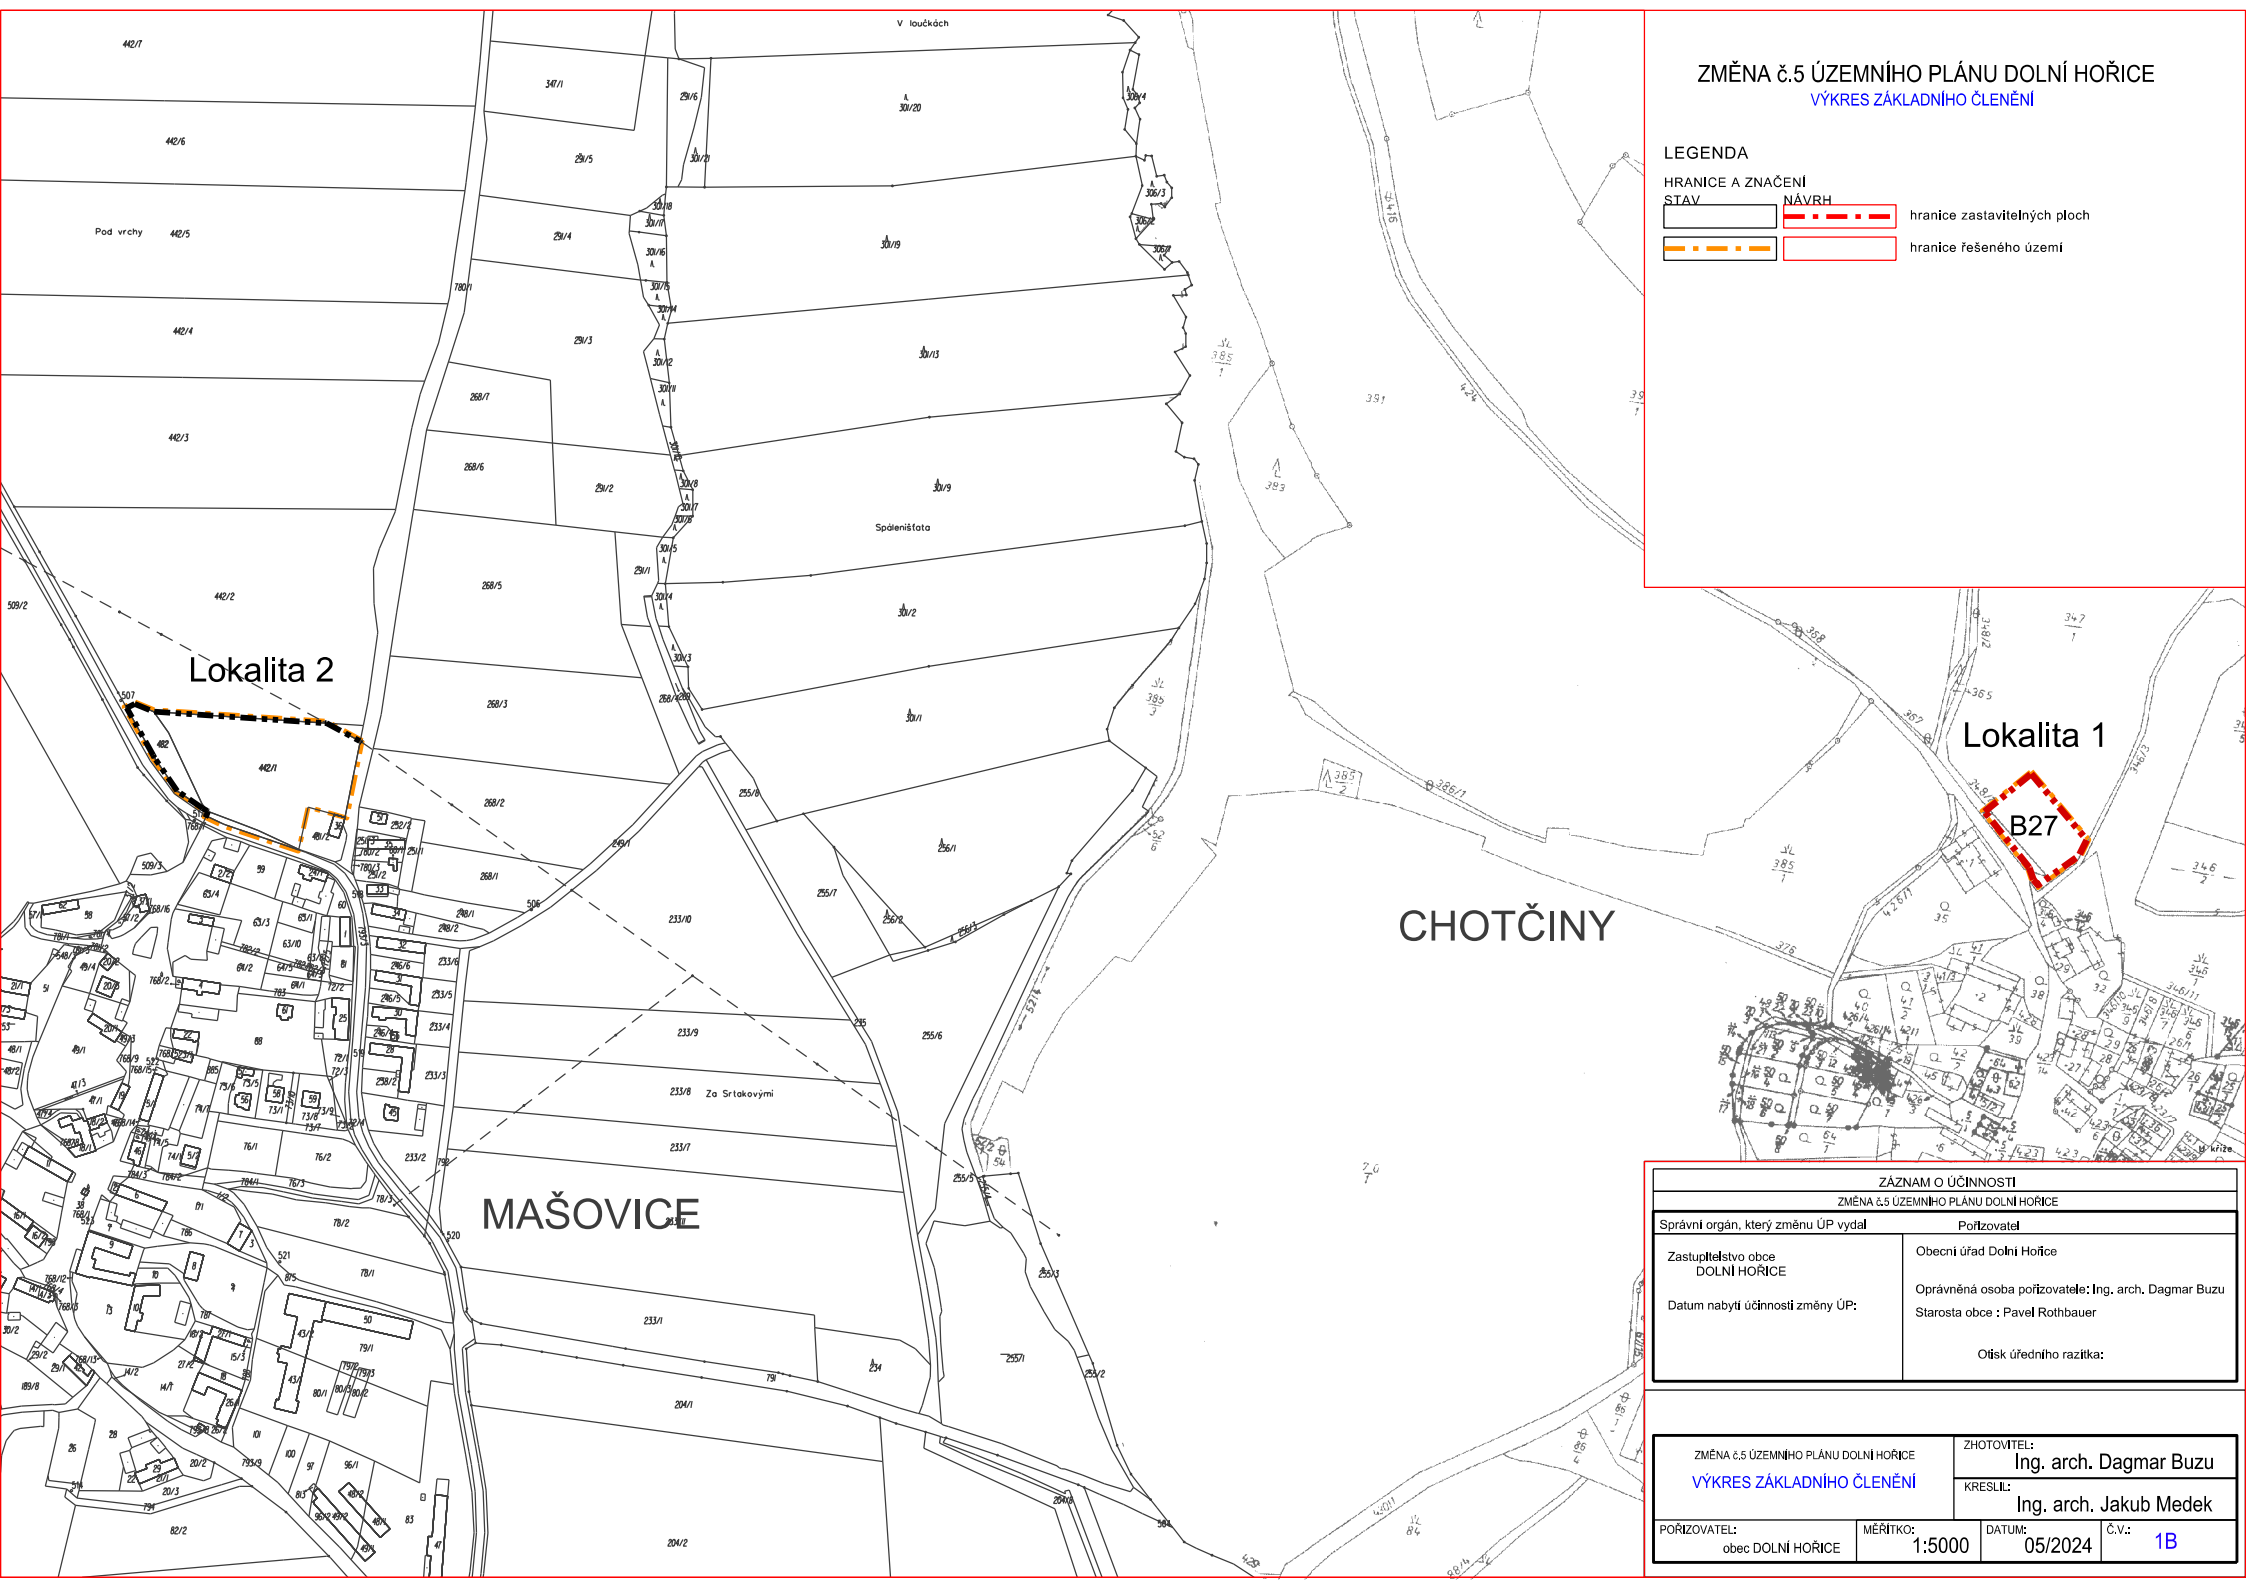

Lokalita 2

Lokalita 1

B27

CHOTČINY

MAŠOVICE

| ZÁZNAM O ÚČINNOSTI | |
|---------------------------------------|---|
| ZMĚNA č.5 ÚZEMNÍHO PLÁNU DOLNÍ HOŘICE | |
| Správní orgán, který změnu ÚP vydal | Porizovatel |
| Zastupitelstvo obce DOLNÍ HOŘICE | Obecní úřad Dolní Hořice |
| Datum nabytí účinnosti změny ÚP: | Oprávněná osoba pořizovatele: Ing. arch. Dagmar Buzu Starosta obce : Pavel Rothbauer |
| | Otisk úředního razítka: |

| | |
|--|------------------------|
| ZMĚNA č.5 ÚZEMNÍHO PLÁNU DOLNÍ HOŘICE VÝKRES ZÁKLADNÍHO ČLENĚNÍ | ZHOTOVITEL: |
| | Ing. arch. Dagmar Buzu |
| PORIZOVATEL: obec DOLNÍ HOŘICE | KRESLIL: |
| | Ing. arch. Jakub Medek |
| MĚŘÍTKO: 1:5000 | DATUM: 05/2024 |
| | C.V.: 1B |