

ZMĚNA č.5 ÚZEMNÍHO PLÁNU DOLNÍ HOŘICE
VÝKRES PŘEDPOKLÁDANÝCH ZÁBORŮ
PŮDNÍHO FONDU


LEGENDA

HRANICE A ZNAČENÍ

- STAV **NÁVRH**
-  hranice zastavitelných ploch
 -  hranice řešeného území

ZEMĚDĚLSKÝ PŮDNÍ FOND

- STAV **ZÁBOR**
-  **65011** ZÁBOR kod BPEJ / třída ochrany
 -  orná půda
 -  hranice BPEJ

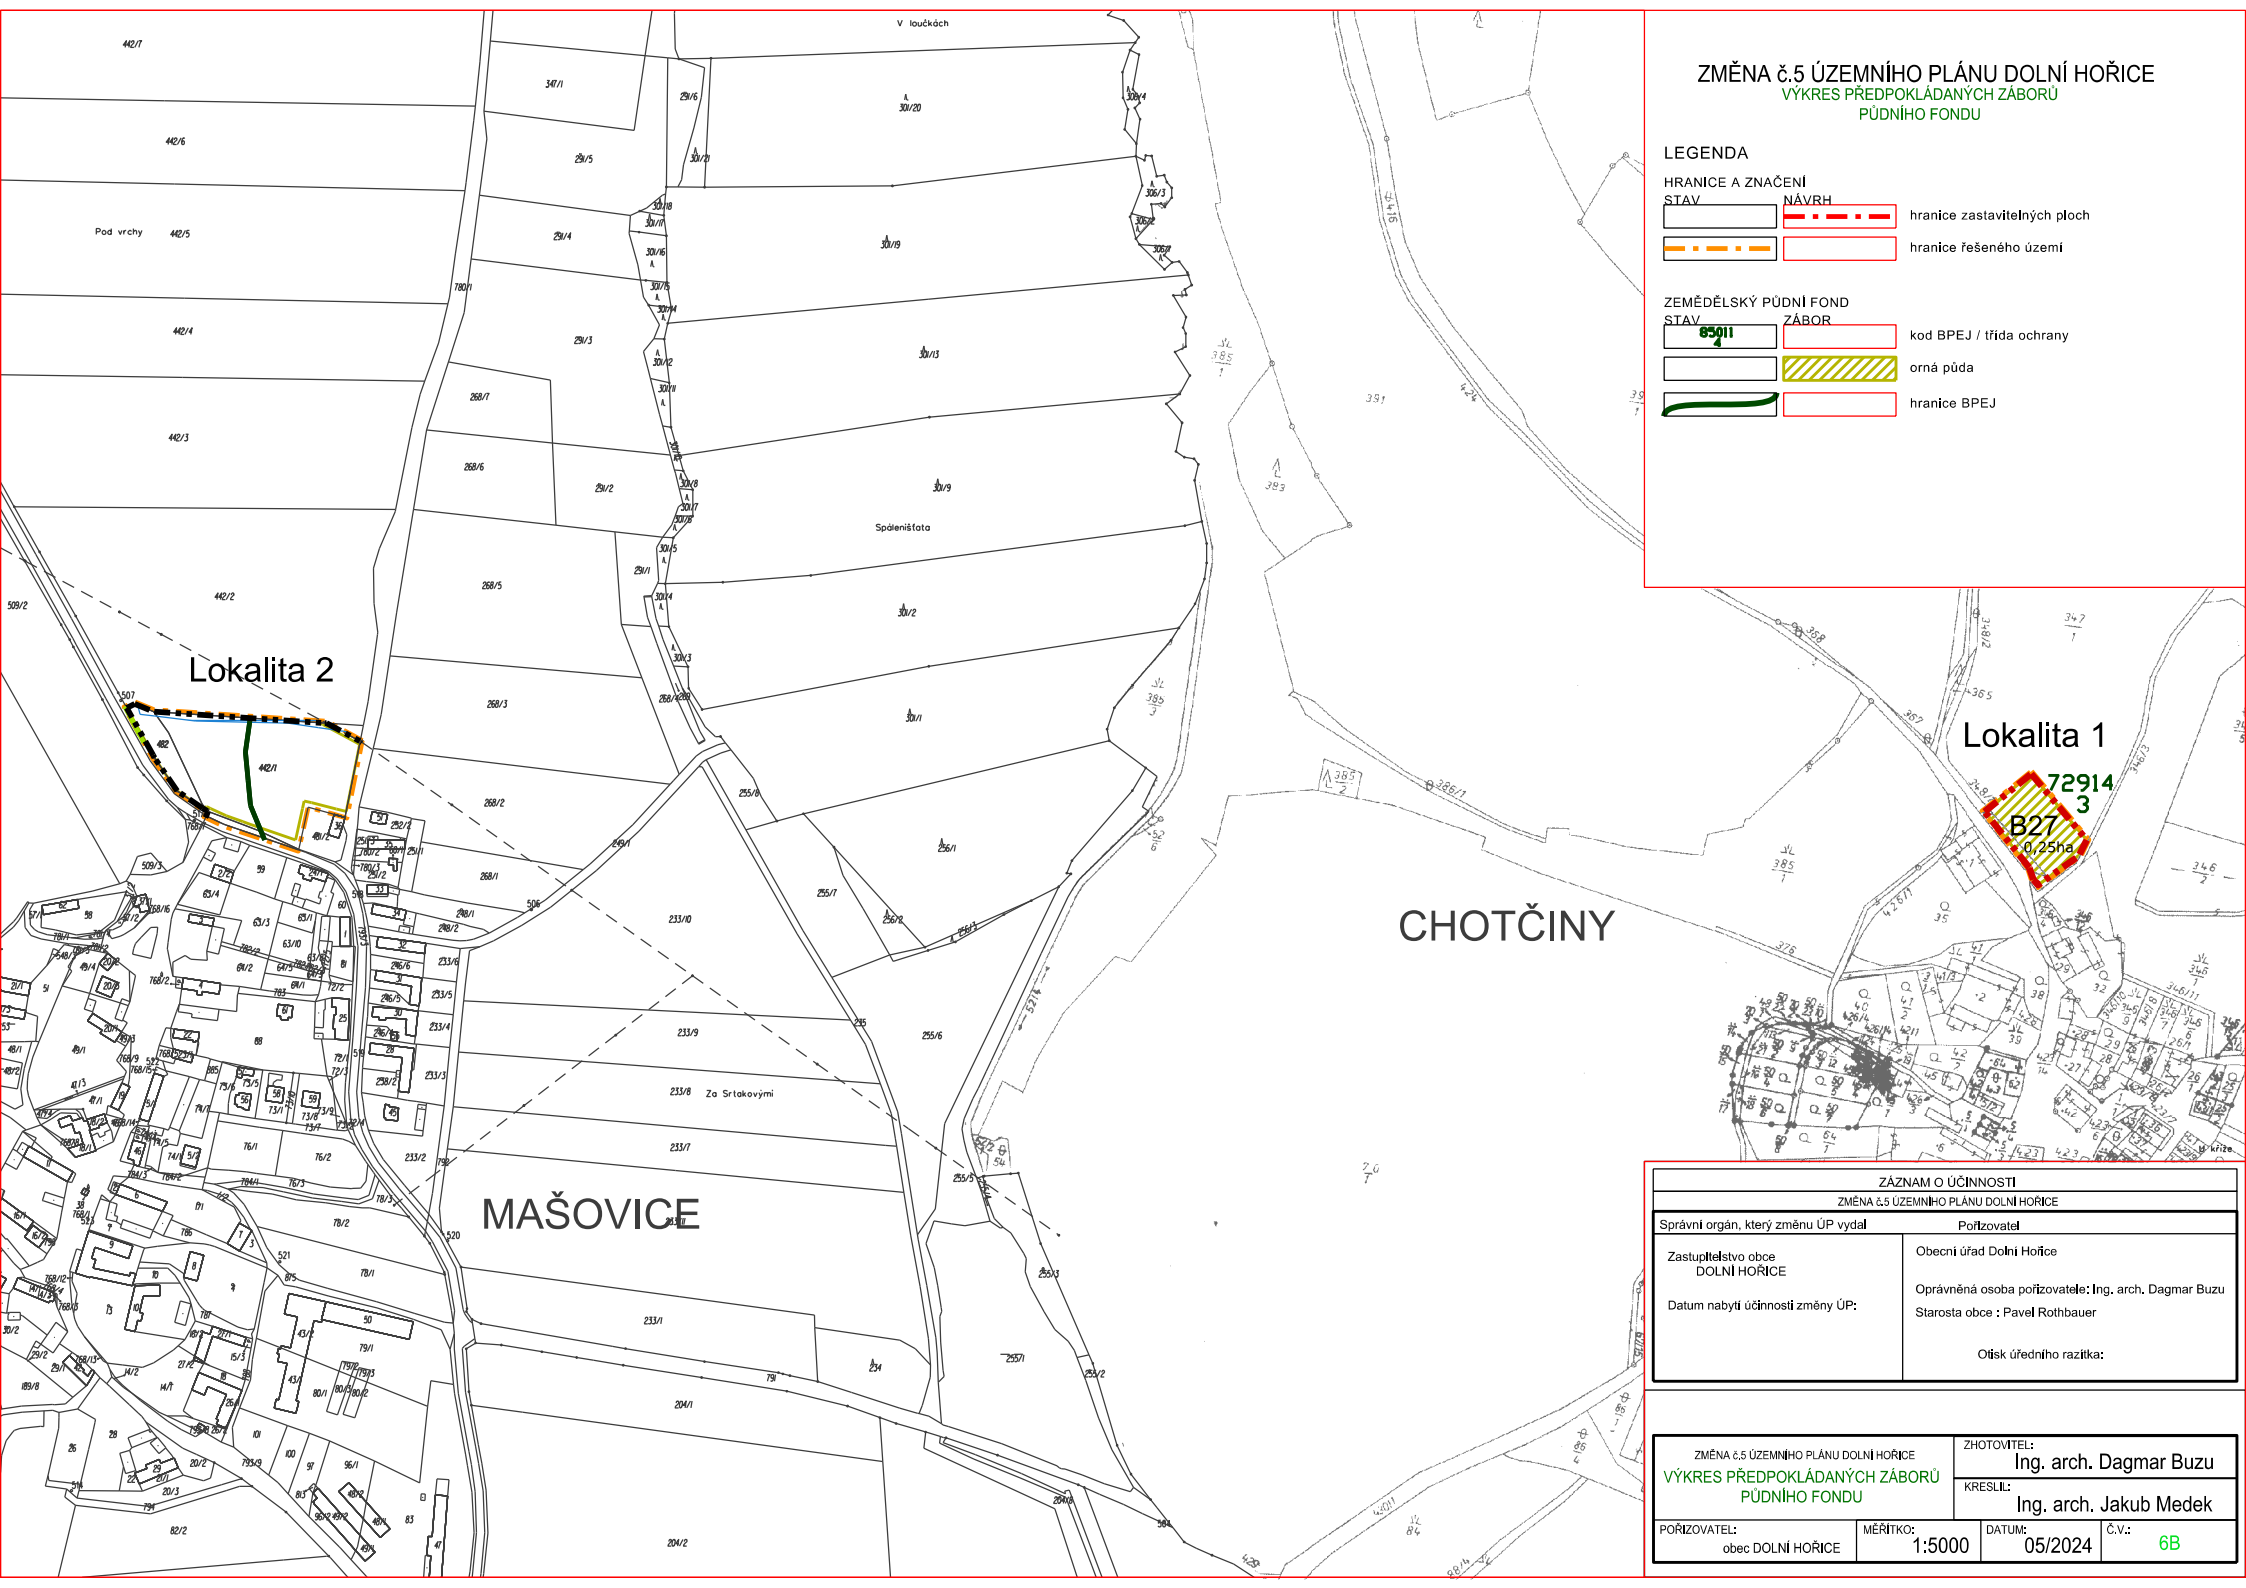

| ZÁZNAM O ÚČINNOSTI | |
|---------------------------------------|---|
| ZMĚNA č.5 ÚZEMNÍHO PLÁNU DOLNÍ HOŘICE | |
| Správní orgán, který změnu ÚP vydal | Porizovatel |
| Zastupitelstvo obce DOLNÍ HOŘICE | Obecní úřad Dolní Hořice |
| Datum nabytí účinnosti změny ÚP: | Oprávněná osoba pořizovatele: Ing. arch. Dagmar Buzu Starosta obce : Pavel Rothbauer |
| | Otisk úředního razítka: |

| | | | |
|---------------------------------------|------------------------|---------|-----------|
| ZMĚNA č.5 ÚZEMNÍHO PLÁNU DOLNÍ HOŘICE | ZHOTOVITEL: | | |
| VÝKRES PŘEDPOKLÁDANÝCH ZÁBORŮ | Ing. arch. Dagmar Buzu | | |
| PŮDNÍHO FONDU | KRESLIL: | | |
| | Ing. arch. Jakub Medek | | |
| POŘIZOVATEL: | MĚŘÍTKO: | DATUM: | Č.V.: |
| obec DOLNÍ HOŘICE | 1:5000 | 05/2024 | 6B |