


Oprava místní komunikace Dolní Hořice - Mašovice

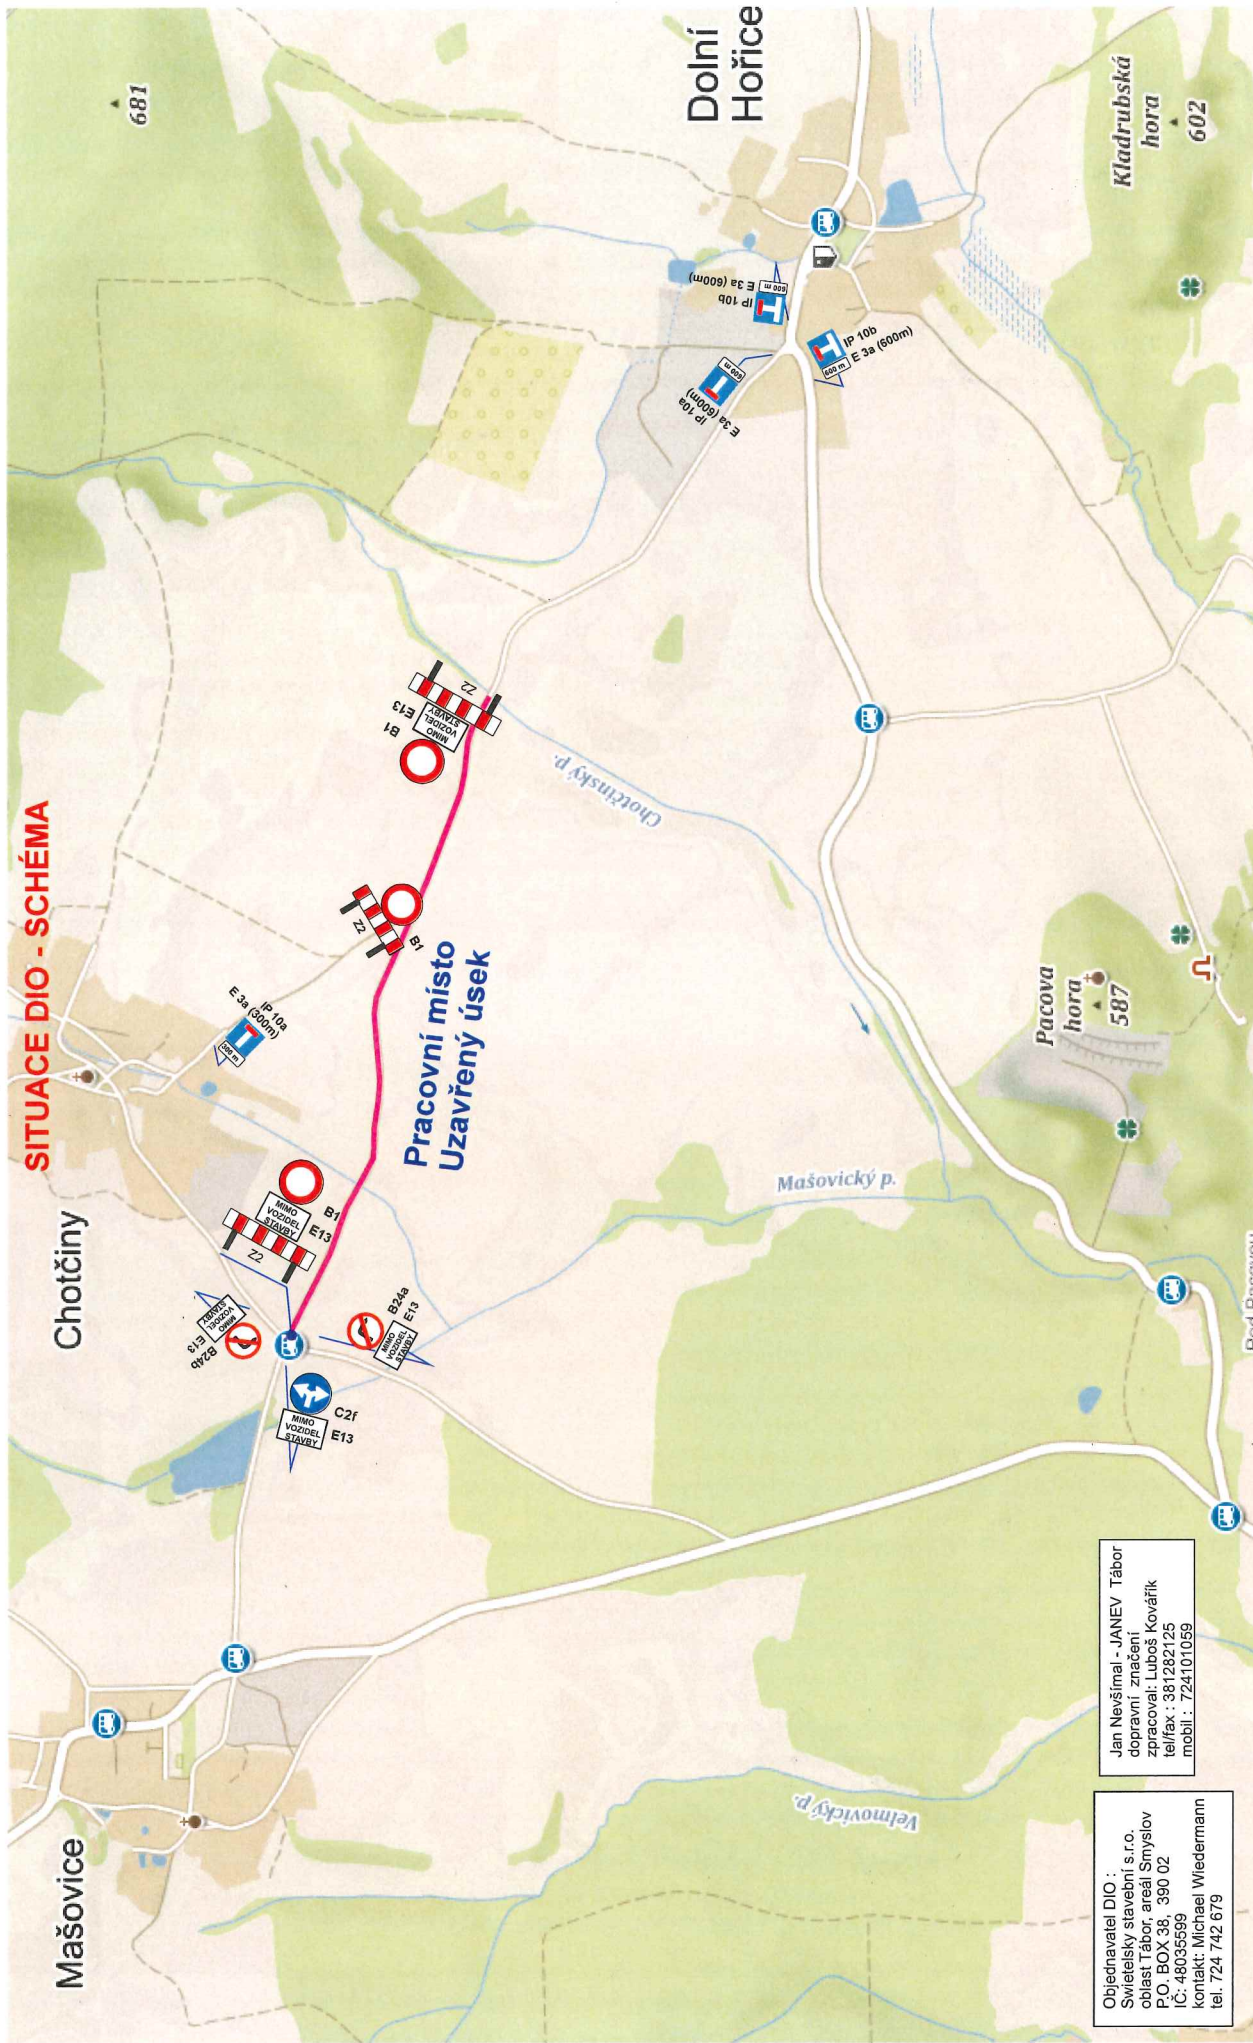

Objednavatel DIO :
Světelský stavební s.r.o.
oblast Tábora, areál Smyslov
P.O. BOX 38, 390 02
IČ: 48035599
kontakt: Michael Wiedermann
tel. 724 742 679

Jan Nevišimál - JANEV Tábor
dopravní značení
zpracovatel: Luboš Kovářik
tel/fax : 381282125
mobil : 724101059

Akce : Uzavírka místní komunikace Dolní Hořice - Mašovice.
Na výše uvedeném úseku silnice dojde k pokládce nového asfaltového povrchu.

Předpokládaný termín uzavírky: **6.4. - 30.4. 2021**