





Místo stavby

Akce: I/19 Kladruby - úprava příkopu  
Částečná uzavírka silnice I/19  
Provoz bude řízen pomocí SSZ.  
Termín realizace: od 27.5. - do 2.6.2024

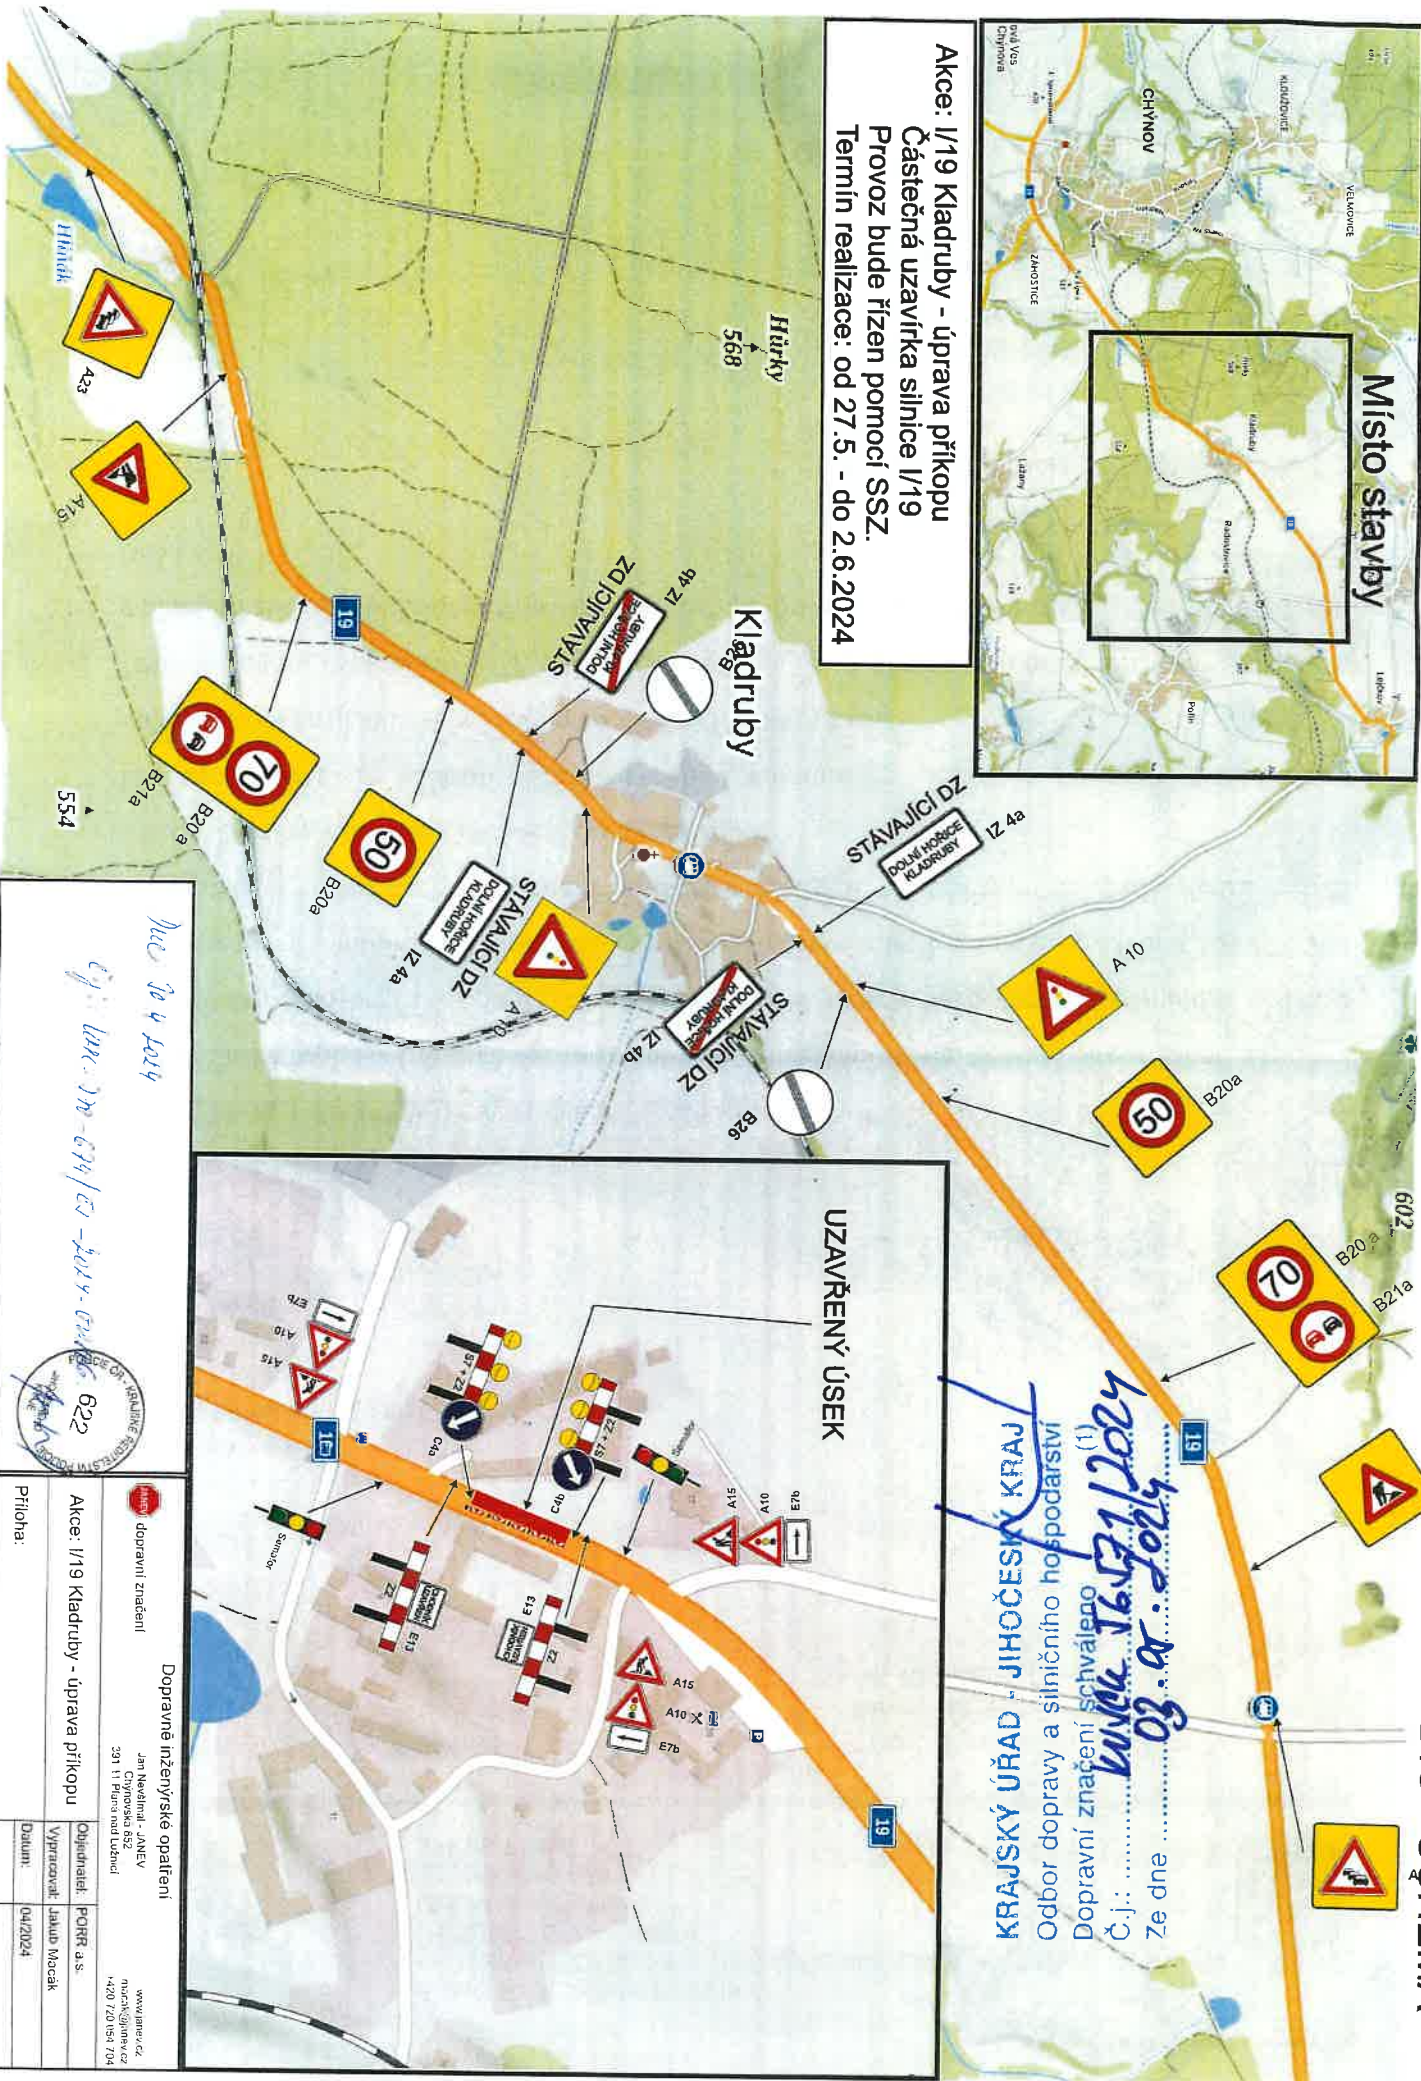

**KRAJSKÝ ÚŘAD JIHOČESKÝ KRAJ**  
Odbor dopravy a silničního hospodářství  
Dopravní úřad schválený  
Č.j.: 5708/2024-1670  
Ze dne 26.5.2024

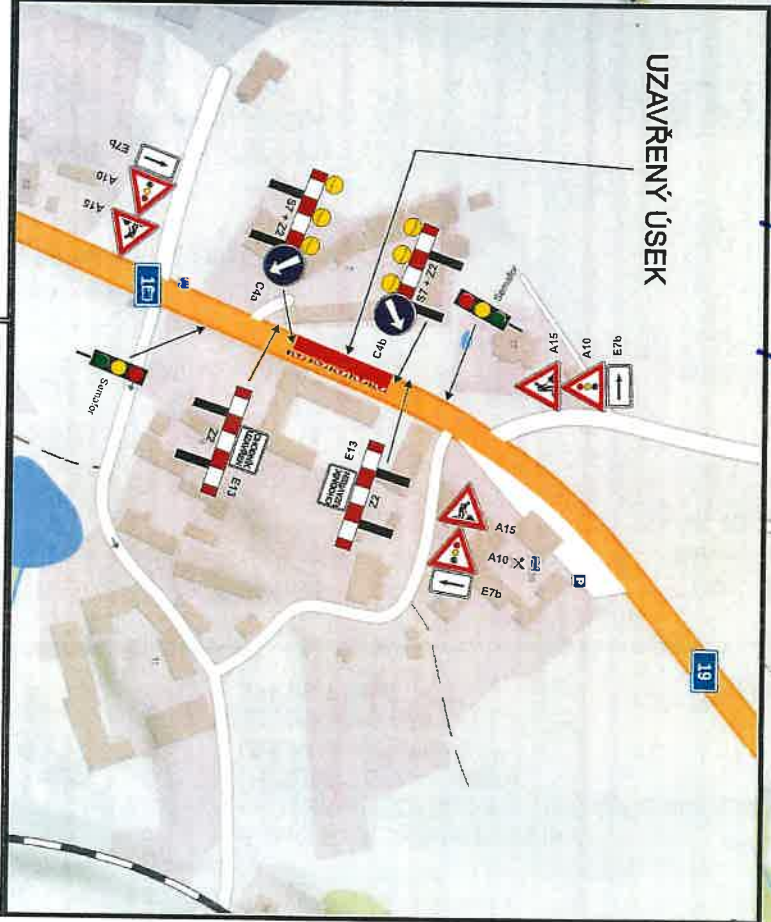

Platnost od 27.5.2024

Č.j.: 622/2024-69/157-2024-622



Dopravné inženýrské opatření  
dopravní značení  
Jan Nevedl - JANEV  
Cytovská 652  
391 11 Píseň nad Sázavou

Akce: I/19 Kladruby - úprava příkopu	Objednatel: PQR a.s.	www.janev.cz
Příloha:	Vypracoval: Jakub Macek	h@janev.cz
	Datum: 04/2024	+420 720 058 704