
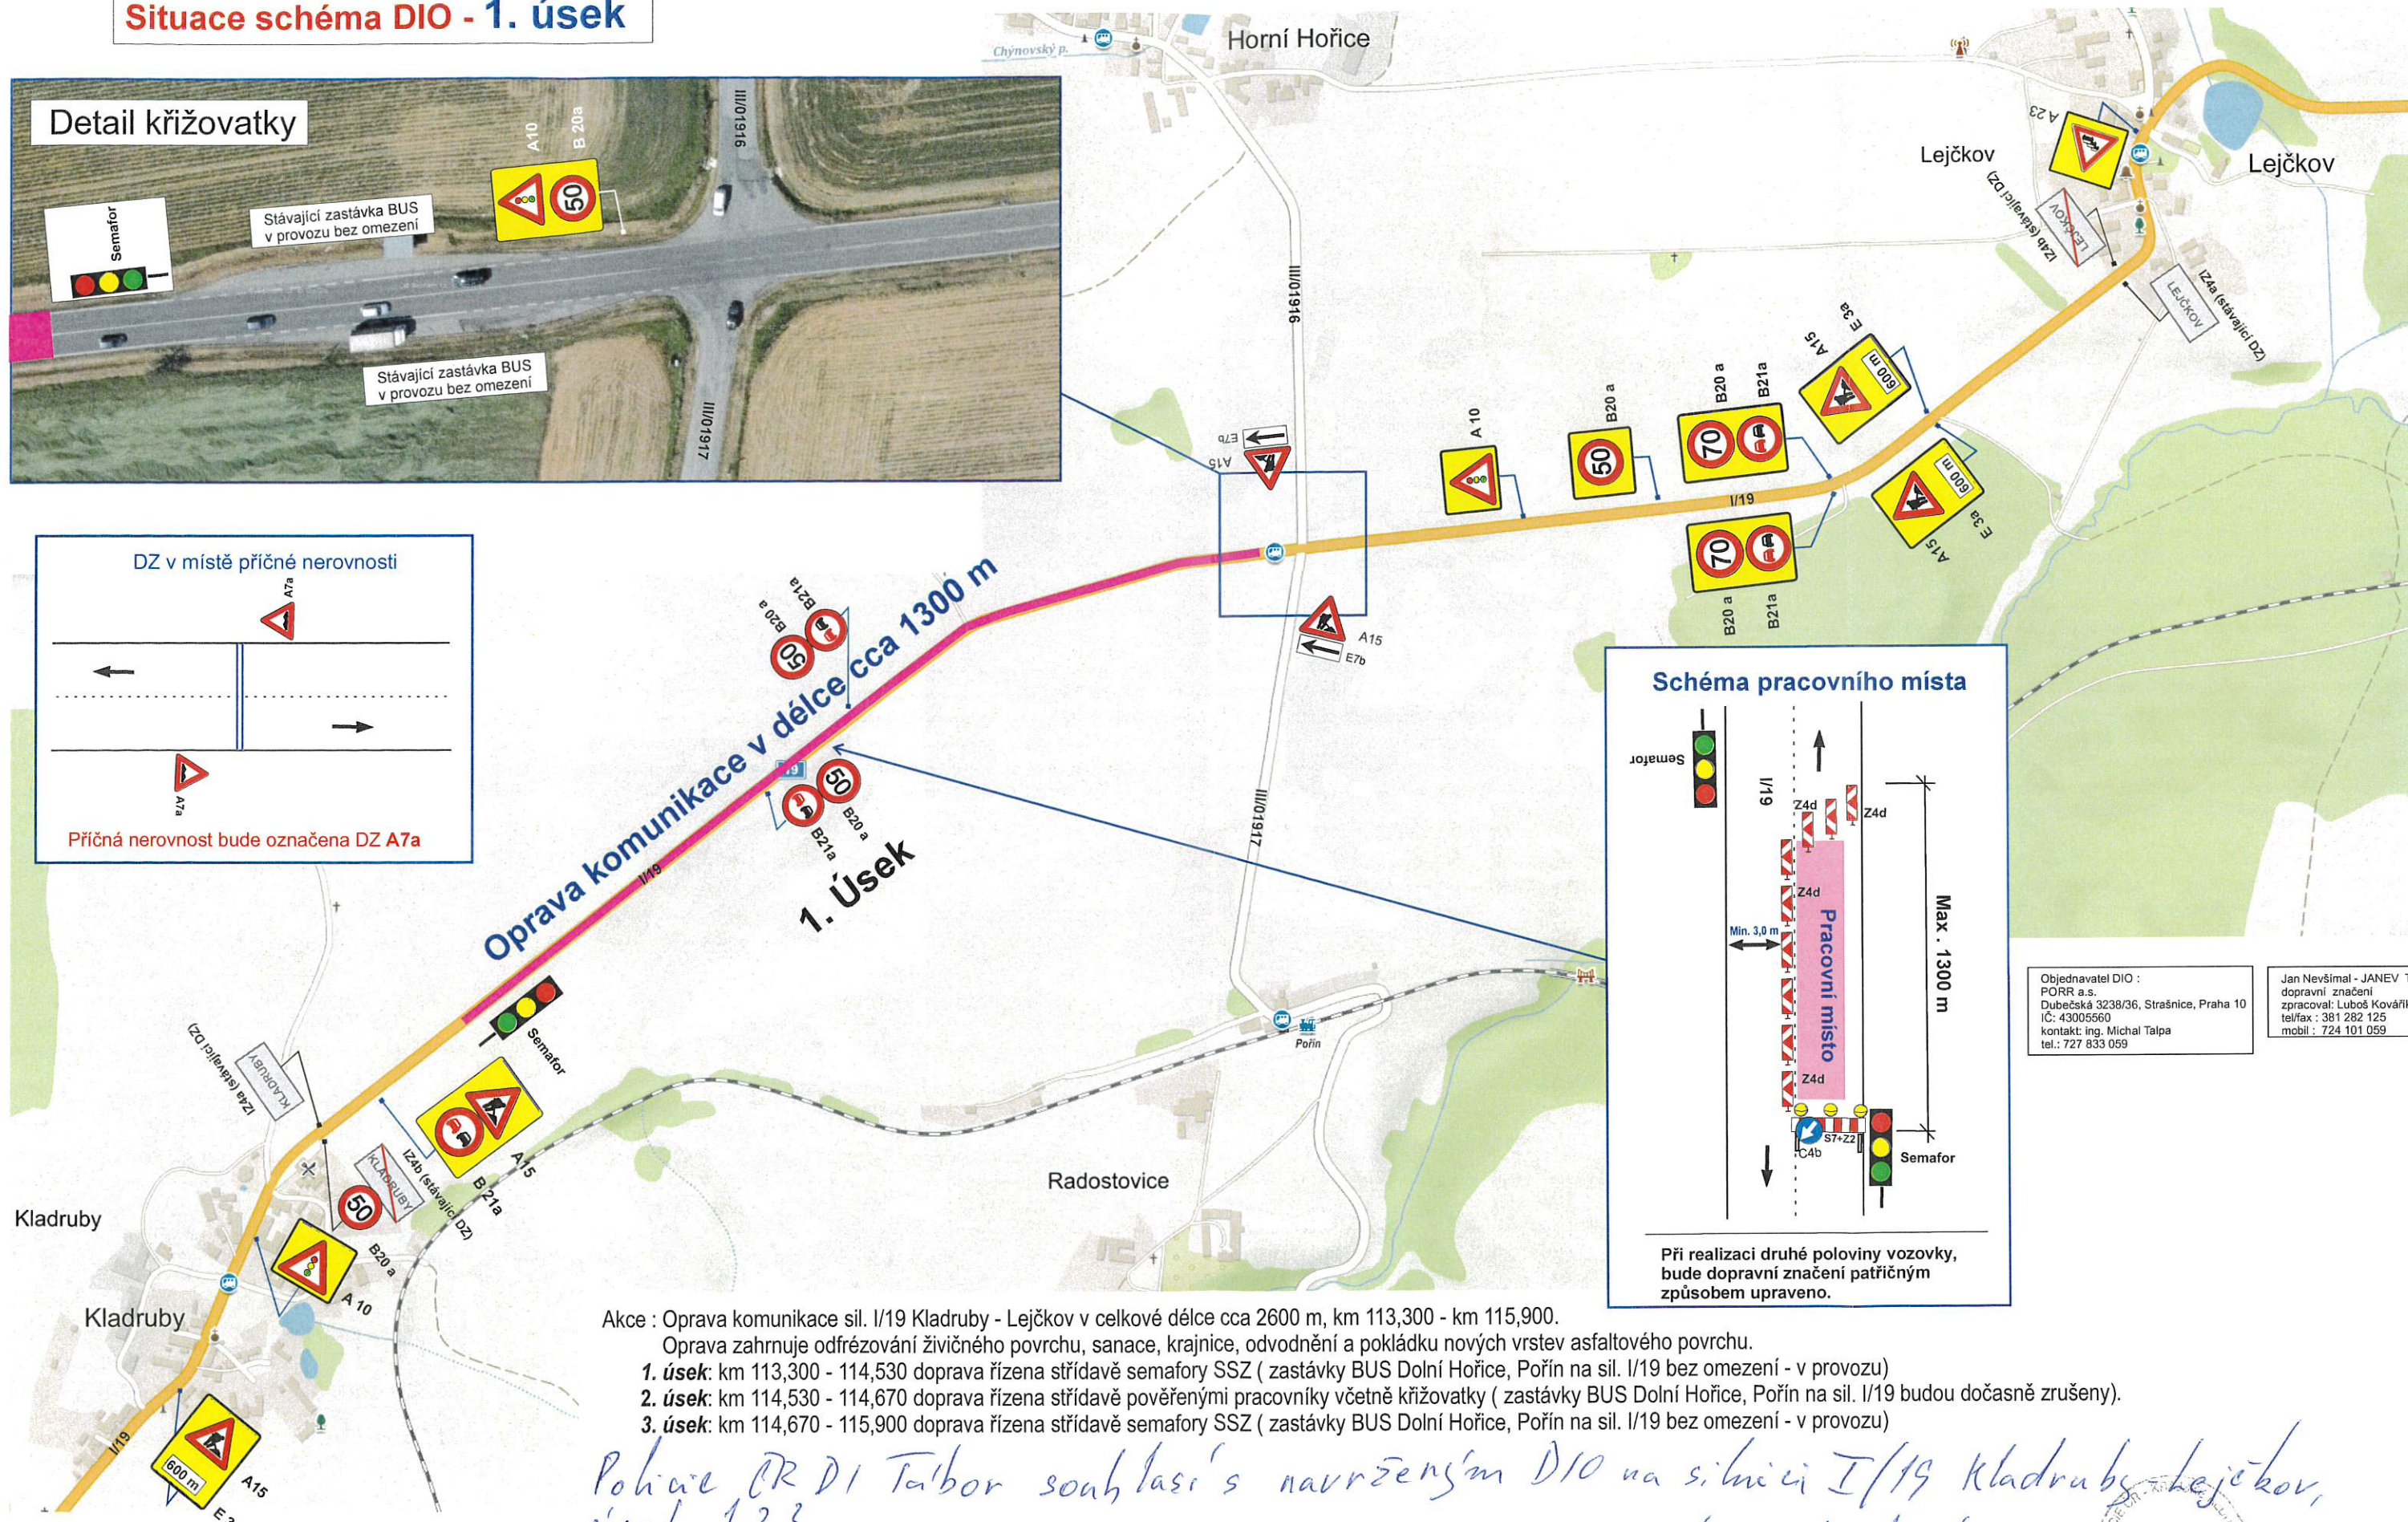


Situace schéma DIO - 1. úsek

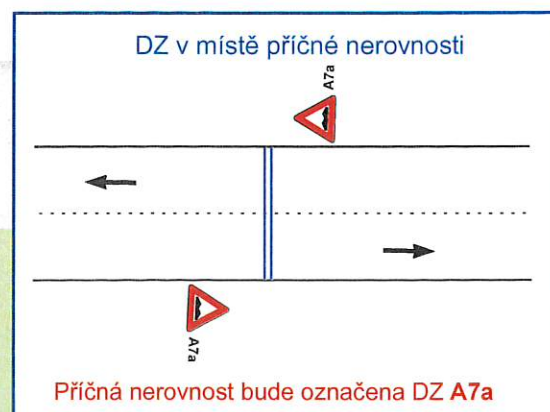

Oprava zahrnuje odfrézování živičného povrchu, sanace, krajnice, odvodnění a pokládku nových vrstev asfaltového povrchu.

- 1. úsek:** km 113,300 - 114,530 doprava řízena střídavě semaforey SSZ (zastávky BUS Dolní Hořice, Pořín na sil. I/19 bez omezení - v provozu)
- 2. úsek:** km 114,530 - 114,670 doprava řízena střídavě pověřenými pracovníky včetně křižovatky (zastávky BUS Dolní Hořice, Pořín na sil. I/19 budou dočasně zrušeny).
- 3. úsek:** km 114,670 - 115,900 doprava řízena střídavě semaforey SSZ (zastávky BUS Dolní Hořice, Pořín na sil. I/19 bez omezení - v provozu)

3. úsek: km 114,670 - 115,900 doprava řízena střídavě semaforem SSZ (zastávky BUS Dolní Hořice, Poříň na sil. I/19 bez omezení - v provozu)
 Pohled PR D1 Taibor souhlasí s navrženým D10 na silnici I/19 Kladruhy Lejčkov,
 číselky 1,2,3.

Polície PR DI 22.7.2021




Objednavatel DIO :
PORR a.s.
Dubečská 3238/36, Strašnice, Praha 10
IČ: 43005560
kontakt: ing. Michal Talpa
tel.: 727 833 059

Jan Nevšimal - JANEV Tábor
dopravní značení
zpracoval: Luboš Kovářik
tel/fax : 381 282 125
mobil : 724 101 059



Oprava komunikace sil. I/19 Kladruby - Lejčkov

Situace schéma DIO - 2. úsek

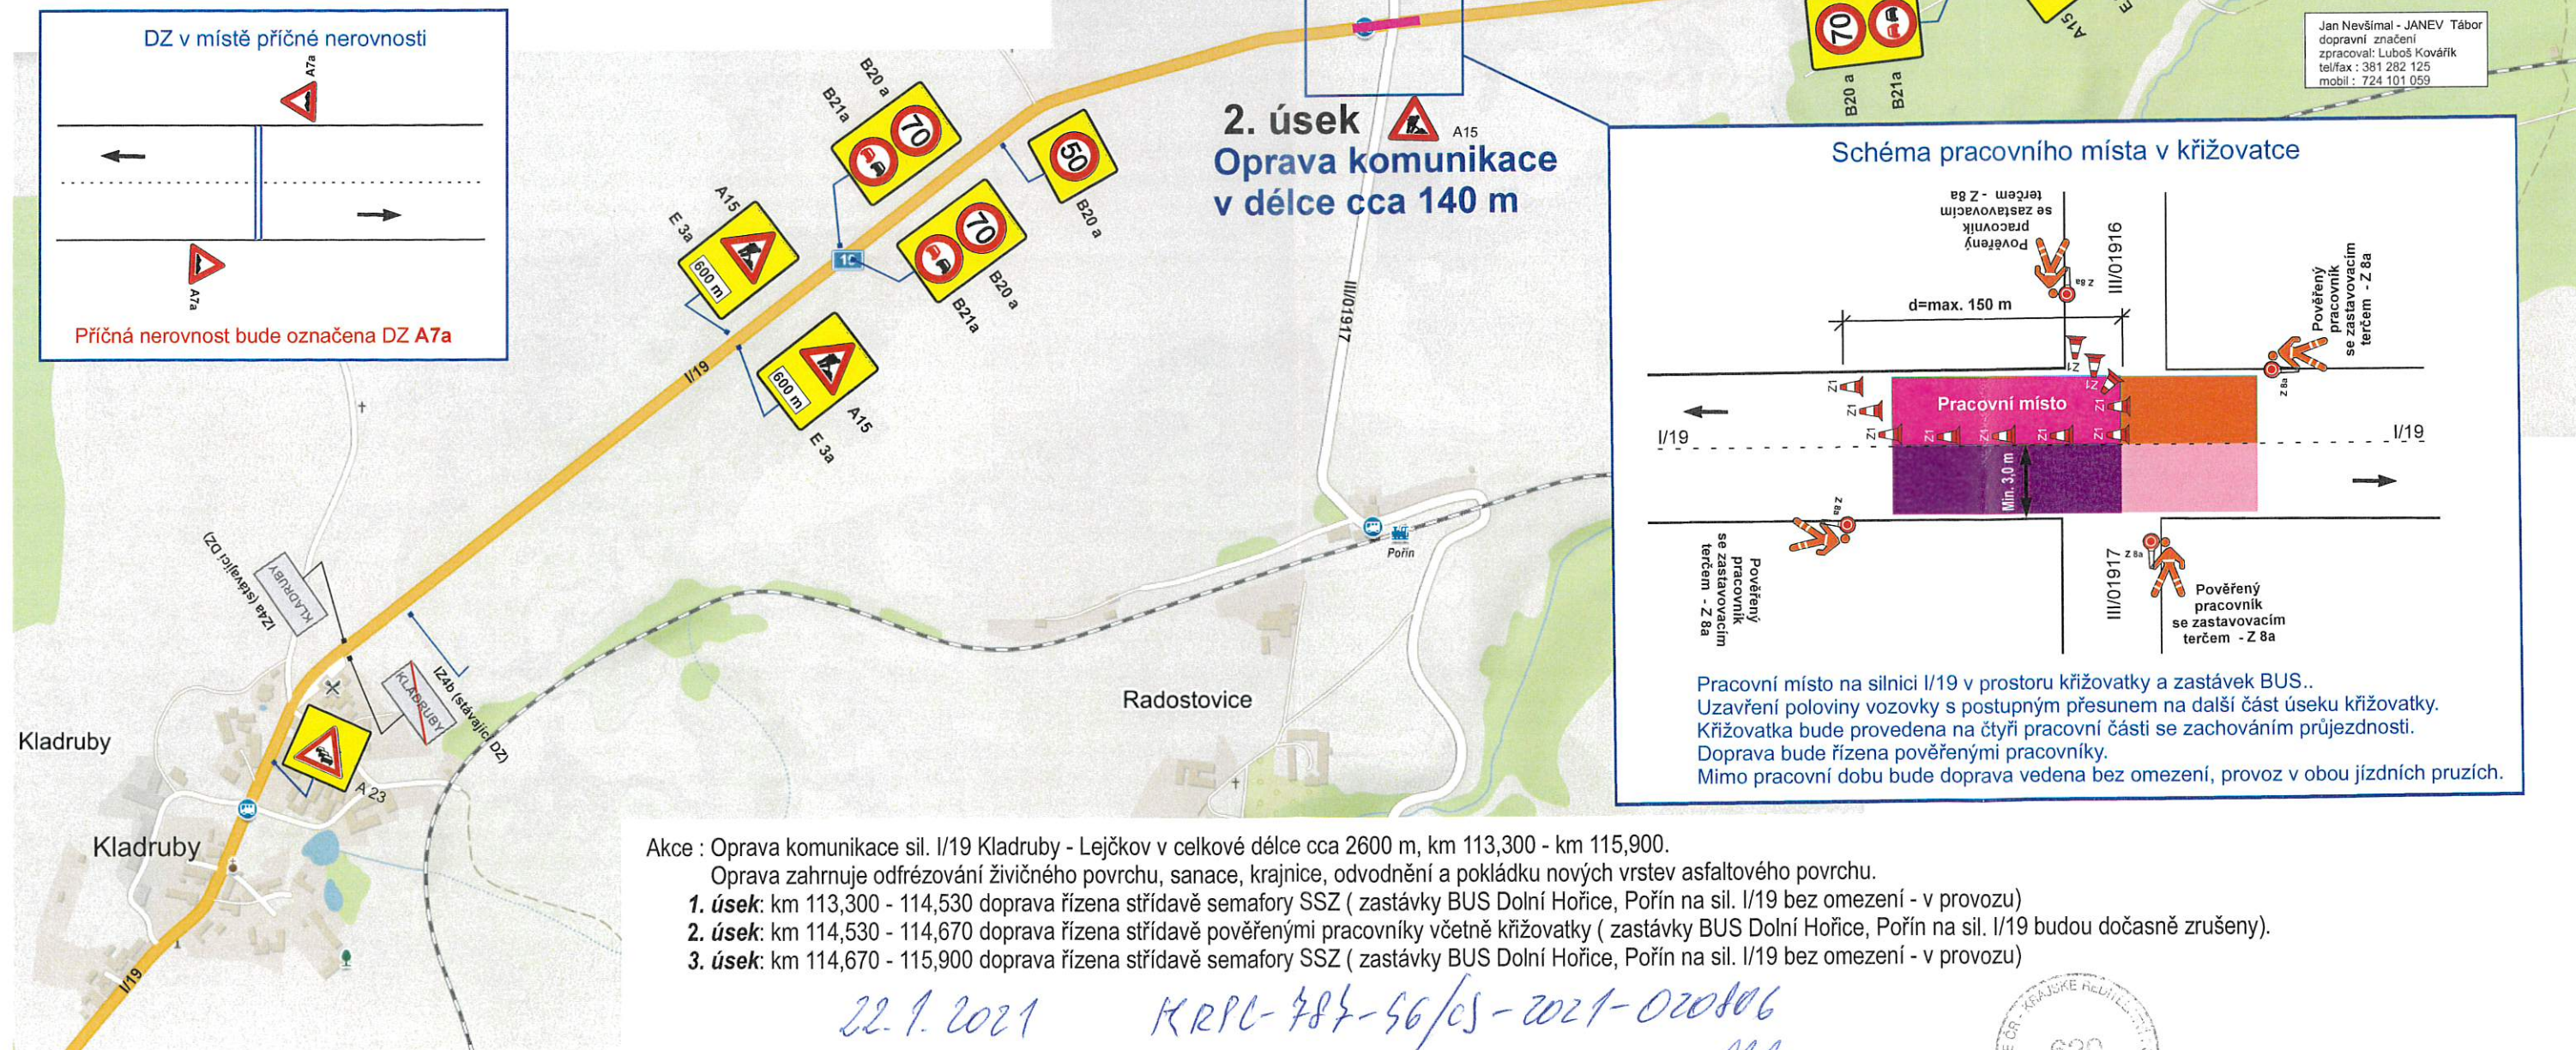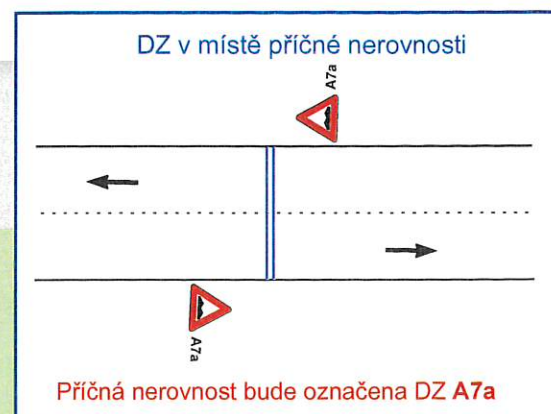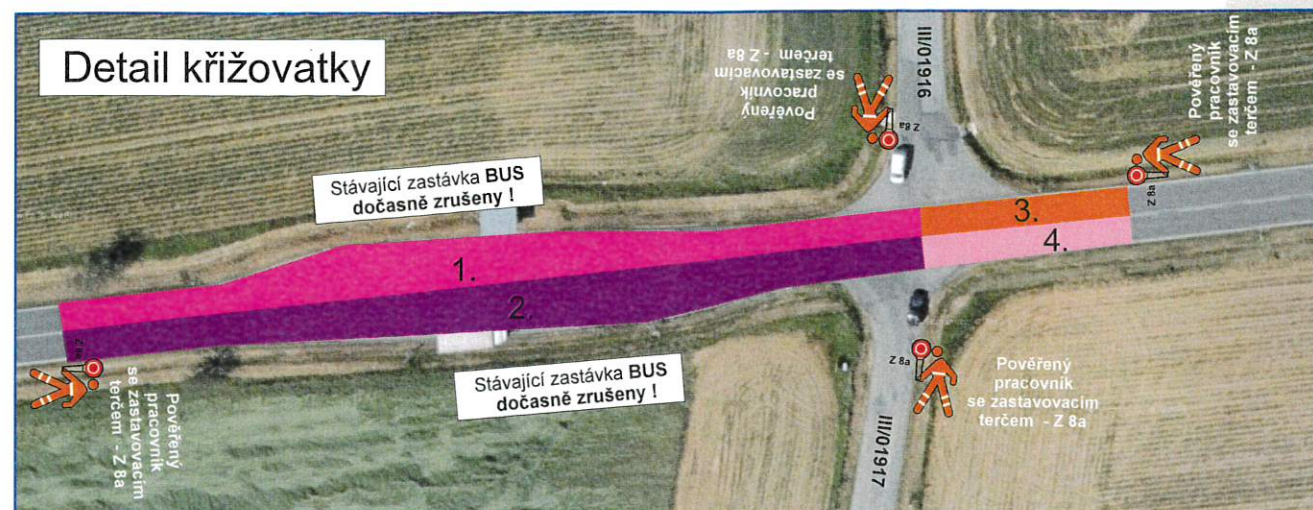

Akce : Oprava komunikace sil. I/19 Kladruby - Lejčkov v celkové délce cca 2600 m, km 113,300 - km 115,900.

Oprava zahrnuje odfrézování živního povrchu, sanace, krajnice, odvodnění a pokládku nových vrstev asfaltového povrchu.

1. úsek: km 113,300 - 114,530 doprava řízena střídavě semaforem SSZ (zastávky BUS Dolní Hořice, Pořín na sil. I/19 bez omezení - v provozu)

2. úsek: km 114,530 - 114,670 doprava řízena střídavě pověřenými pracovníky včetně křižovatky (zastávky BUS Dolní Hořice, Pořín na sil. I/19 budou dočasně zrušeny).

3. úsek: km 114,670 - 115,900 doprava řízena střídavě semaforem SSZ (zastávky BUS Dolní Hořice, Pořín na sil. I/19 bez omezení - v provozu)

22. 9. 2021


KRPC-787-56/CS-2021-020806

[Signature]



Oprava komunikace sil. I/19 Kladruby - Lejčkov


Situace schéma DIO - 3. úsek

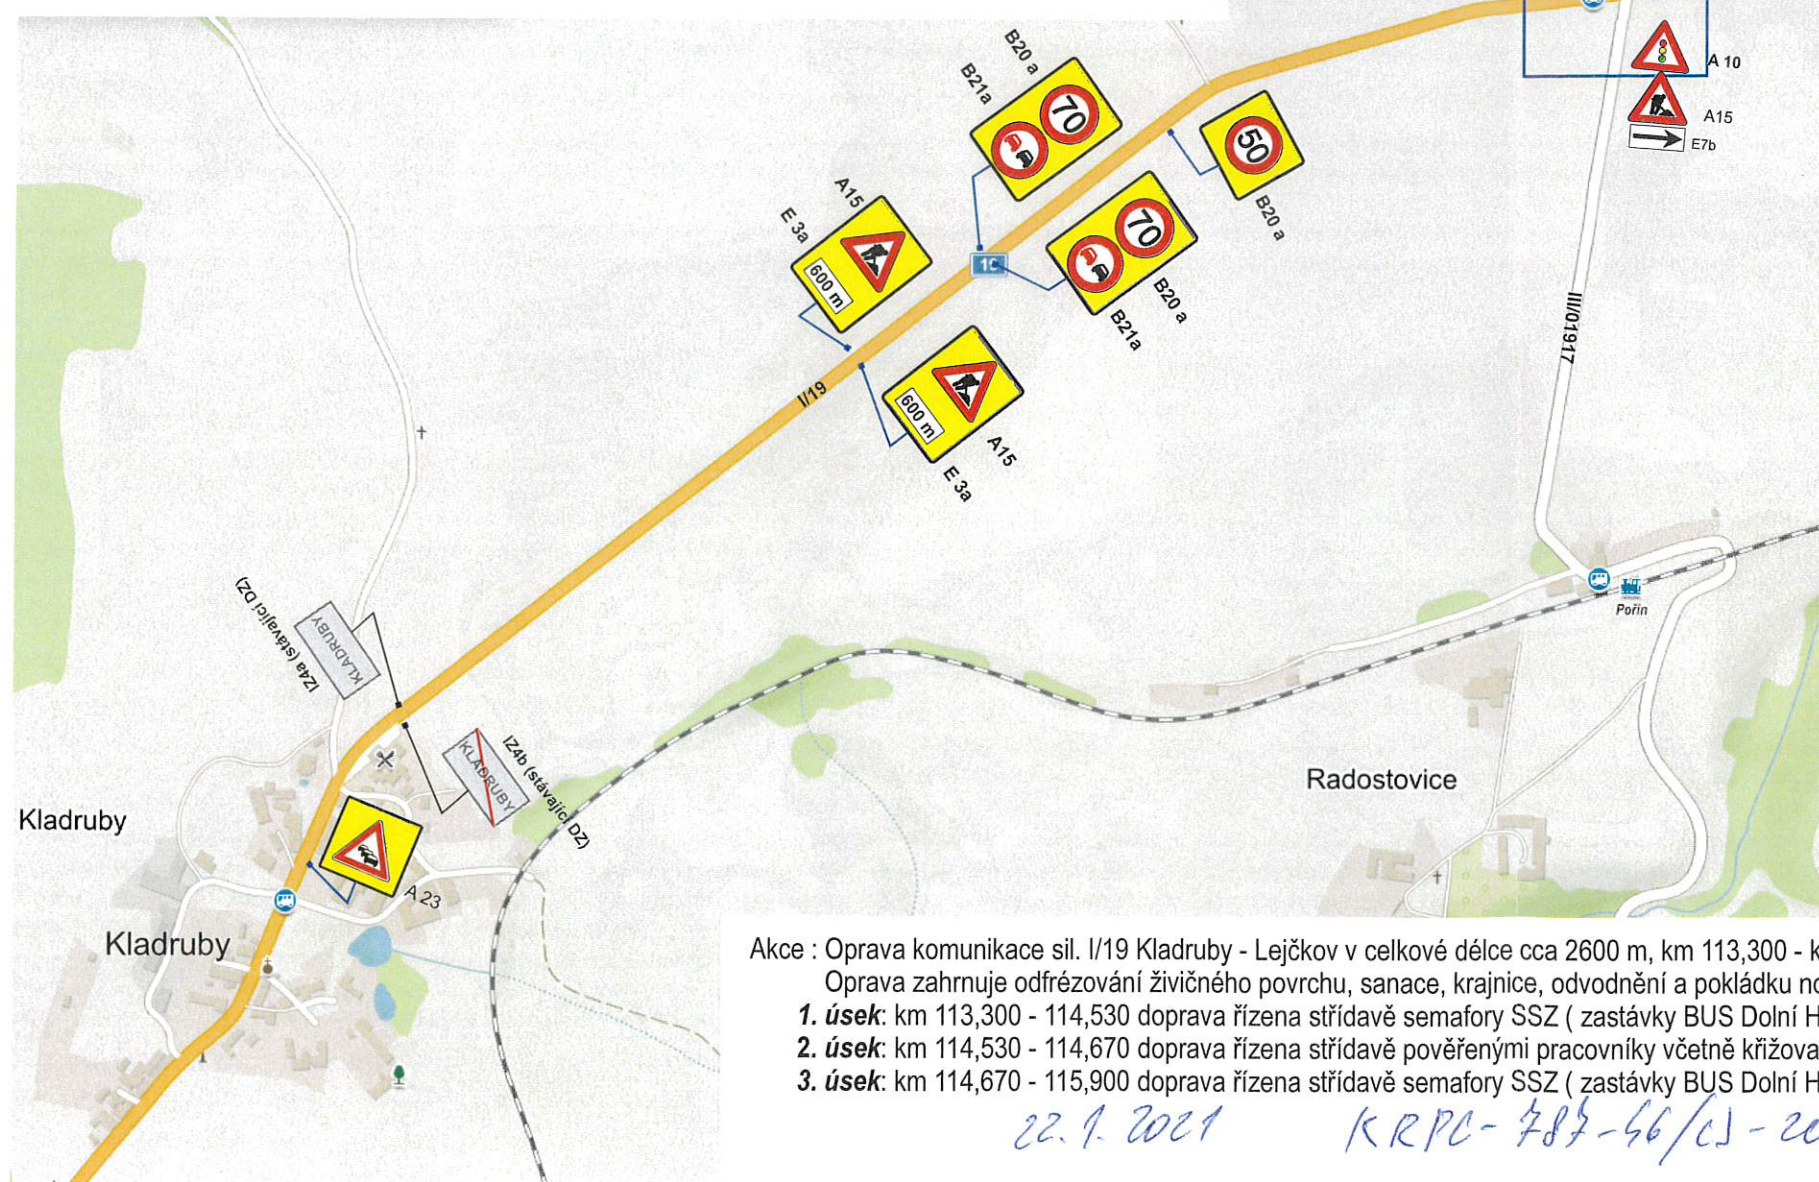

Oprava komunikace v délce cca 1300 m


3. Úsek

Schéma pracovního místa

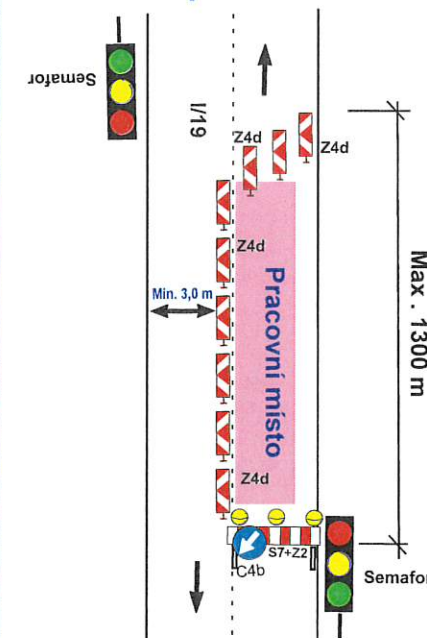

Při realizaci druhé poloviny vozovky, bude dopravní značení patřičným způsobem upraveno.

DZ v místě příčné nerovnosti

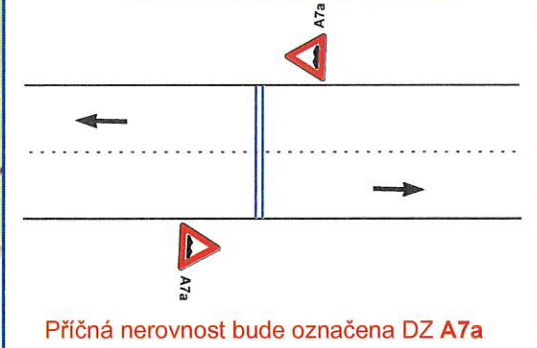

Objednatel DIO:
PORR a.s.
Dubečská 3238/36, Strašnice, Praha 10
IČ: 43005560
kontakt: ing. Michal Talpa
tel.: 727 833 059

Jan Nevšimál - JANEV Tábor
dopravní značení
zpracoval: Luboš Kovářik
tel/fax: 381 282 125
mobil: 724 101 059

POLICIE ČESKÉ REPUBLIKY
Krajské ředitelství policie Jihočeského kraje
Dopravní inspektorát Tábor 3

Došlo: 19-01-2021

Č. j. 48PL-787-46/ČJ-2021-020806

Počet listů: 1

Akce : Oprava komunikace sil. I/19 Kladruby - Lejčkov v celkové délce cca 2600 m, km 113,300 - km 115,900.

Oprava zahrnuje odfrézování živého povrchu, sanace, krajnice, odvodnění a pokládku nových vrstev asfaltového povrchu.

1. úsek: km 113,300 - 114,530 doprava řízena střídavě semaforem SSZ (zastávky BUS Dolní Hořice, Pořín na sil. I/19 bez omezení - v provozu)
2. úsek: km 114,530 - 114,670 doprava řízena střídavě pověřenými pracovníky včetně křižovatky (zastávky BUS Dolní Hořice, Pořín na sil. I/19 budou dočasně zrušeny).
3. úsek: km 114,670 - 115,900 doprava řízena střídavě semaforem SSZ (zastávky BUS Dolní Hořice, Pořín na sil. I/19 bez omezení - v provozu)

22. 1. 2021

KRPC-787-46/ČJ-2021-020806

[Signature]

